


územní plán Jedlany

výkres širších vztahů

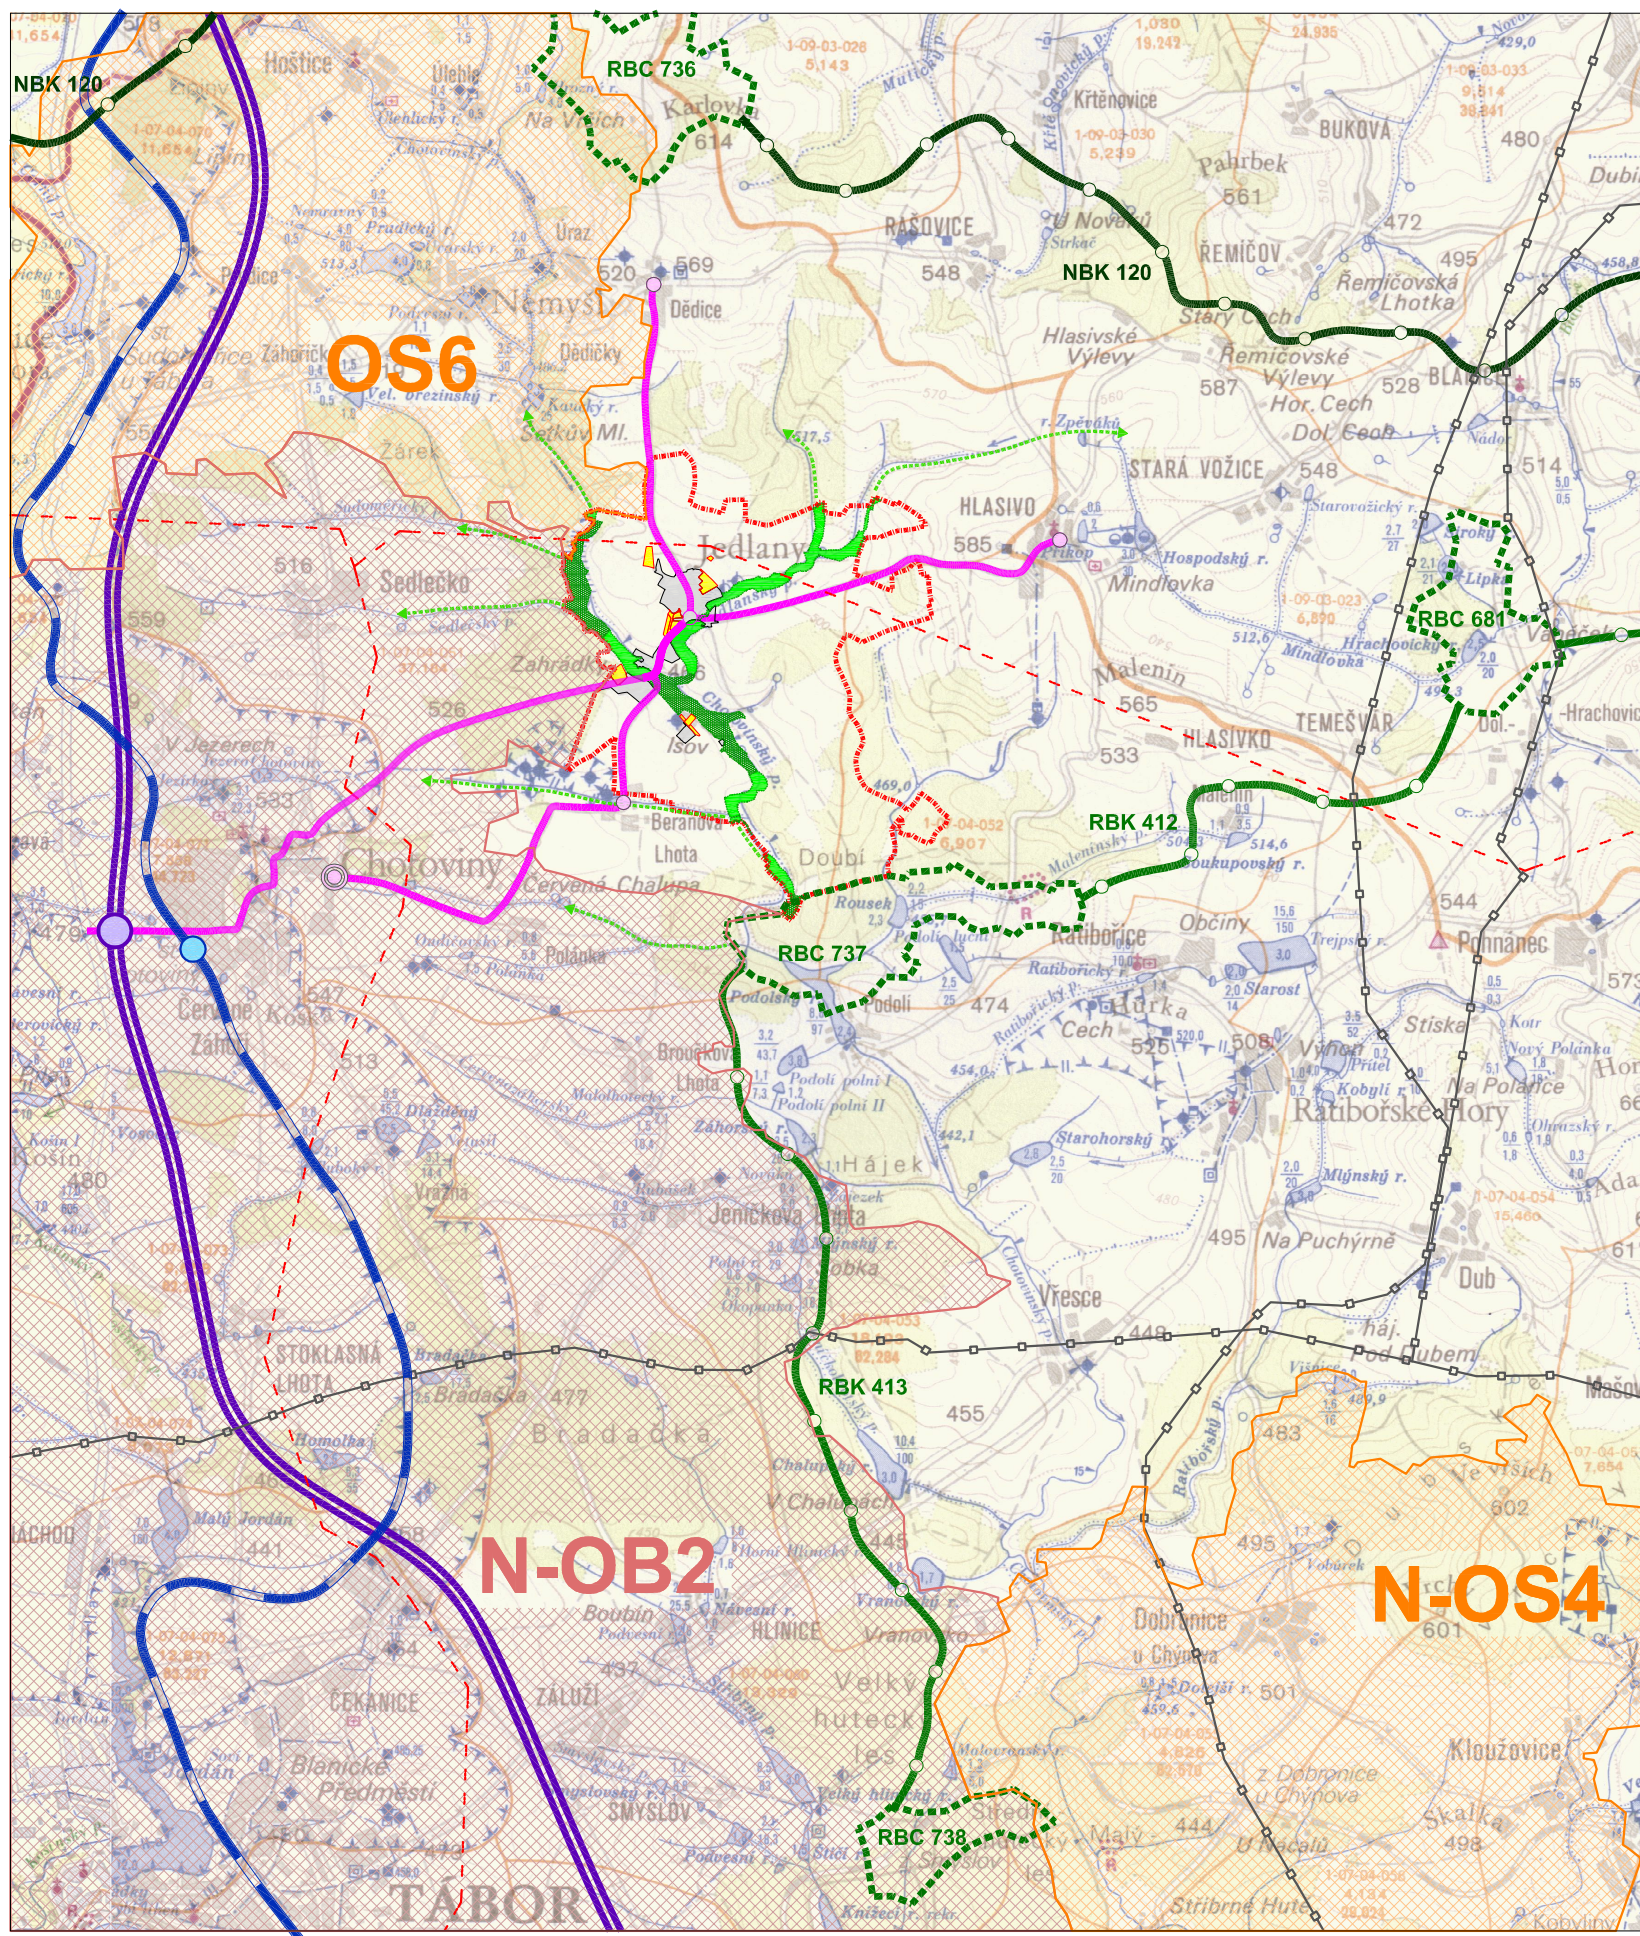

LEGENDA

stav	návrh	
		HRANICE ŘEŠENÉHO ÚZEMÍ ÚP JEDLANY
		ZASTAVĚNÉ ÚZEMÍ ÚP JEDLANY
		ZASTAVITELNÉ PLOCHY ÚP JEDLANY
		LOKÁLNÍ KOMUNIKAČNÍ SYSTÉM
		PŘIPOJENÍ SOUSEDNÍCH OBCÍ
		POSICE VEŘEJNÉ VYBAVENOSTI
		TRASA DÁLNIČE D3
		PŘIPOJENÍ NA DÁLNICI D3
		TRASA CELOSTÁTNÍ ŽELEZNICE
		PŘIPOJENÍ NA CELOSTÁTNÍ ŽELEZNICI
		OSA NADREGIONÁLNÍHO BIOKORIDORU
		OSA REGIONÁLNÍHO BIOKORIDORU
		REGIONÁLNÍ BIOCENTRUM
		LOKÁLNÍ BIOCENTRUM ÚP JEDLANY
		LOKÁLNÍ BIOKORIDOR ÚP JEDLANY
		NAVAZUJÍCÍ LOKÁLNÍ ÚSES
		ENERGETICKÉ TRASY
		VTL PLYNOVOD
		ROZVOJOVÁ OBLAST DLE ZÚR
		ROZVOJOVÁ OSA DLE ZÚR

SCHEMA

ORIENTACE

ČÍSLO PÁNE

RAZNO

ING. ARCH. LADISLAV KOUBEK

ARCHITECTONICKÝ ATÉLIER

PRÁHA 4, VLADISLAVOVA 128

NÁZEV ZAKÁZKY: ÚZEMNÍ PLÁN JEDLANY

MÍSTO ZAKÁZKY: OBLAST JEDLANY, JIHOČESKÝ KRAJ

PORUČOVATEL: MĚSTSKÝ ÚŘAD TÁBOR

ZMĚŇ: 10/2020

STAVBA: PRŮJEM

VERZE: 1.1.2020

NÁZEV VÝKRESU: ČÍSLO VÝKRESU: 2c

VÝKRES ŠIRŠÍCH VZTAHŮ