


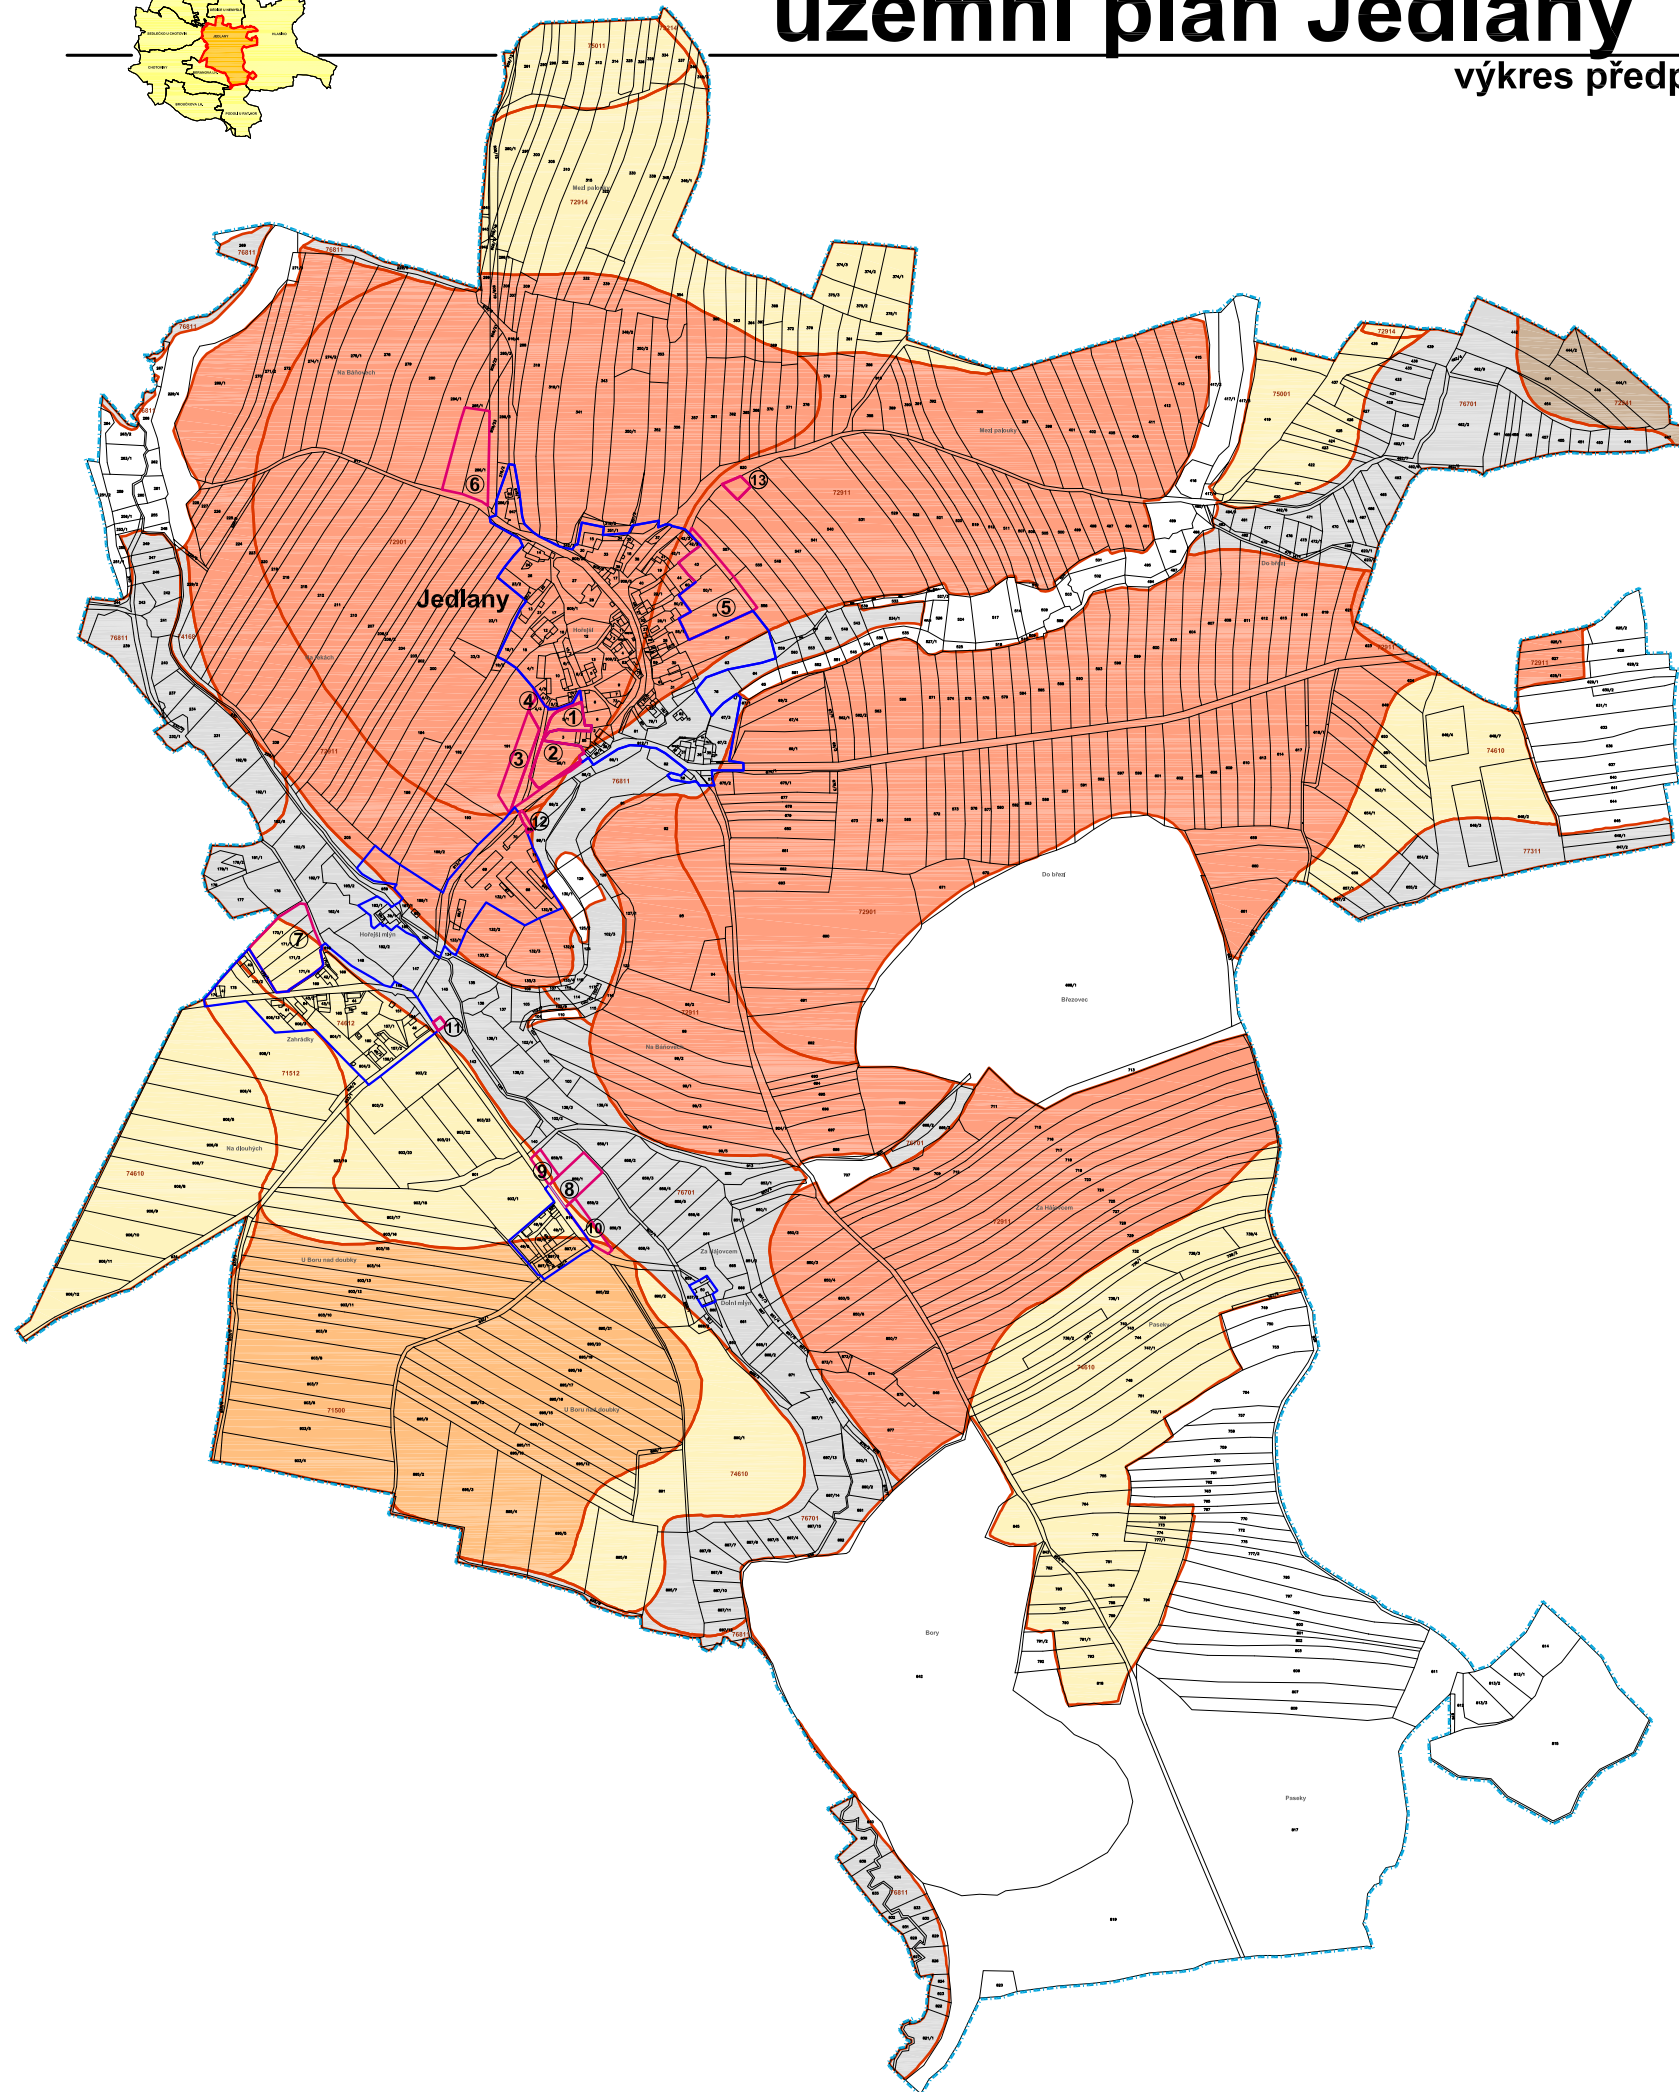

územní plán Jedlany


výkres předpokládaných záborů ZPF



LEGENDA

STAV	NAVRH	
		HRANICE ŘEŠENÉHO ÚZEMÍ
		ZASTAVĚNÉ ÚZEMÍ
		ZASTAVITELNÉ PLOCHY

OCHRANA ZPF		
		HRANICE BPEJ
		KÓD BPEJ
		I. STUPĚŇ OCHRANY ZPF
		II. STUPĚŇ OCHRANY ZPF
		III. STUPĚŇ OCHRANY ZPF
		IV. STUPĚŇ OCHRANY ZPF
		V. STUPĚŇ OCHRANY ZPF

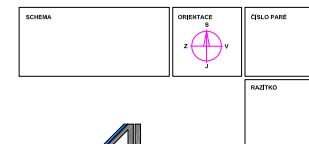

ING. ARCH. LABRÁT ZOBODKA
ARCHITEKTONICKÝ ATELIER
PRAHA 4, VLADIMÍROVA 3224

NÁZEV ZAKÁZKY: ÚZEMNÍ PLÁN JEDLANY
MÍSTO ZAKÁZKY: OBEC JEDLANY, JIHOČESKÝ KRAJ
POŘIZOVATEL: MĚSTSKÝ ÚŘAD TÁBOR

ZAK.Č.: 1302000
STUPĚŇ: NÁVRH ÚZEMNÍHO PLÁNU
DATUM: PROSINEC 2012
MĚŘÍTKO: 1 : 5000

NÁZEV VÝKRESU: ČÍSLO VÝKRESU: 2c

VÝKRES PŘEDPOKLÁDANÝCH ZÁBORŮ
PŮDNIHO FONDU