


územní plán Jedlany

veřejně prospěšné stavby, opatření a asanace

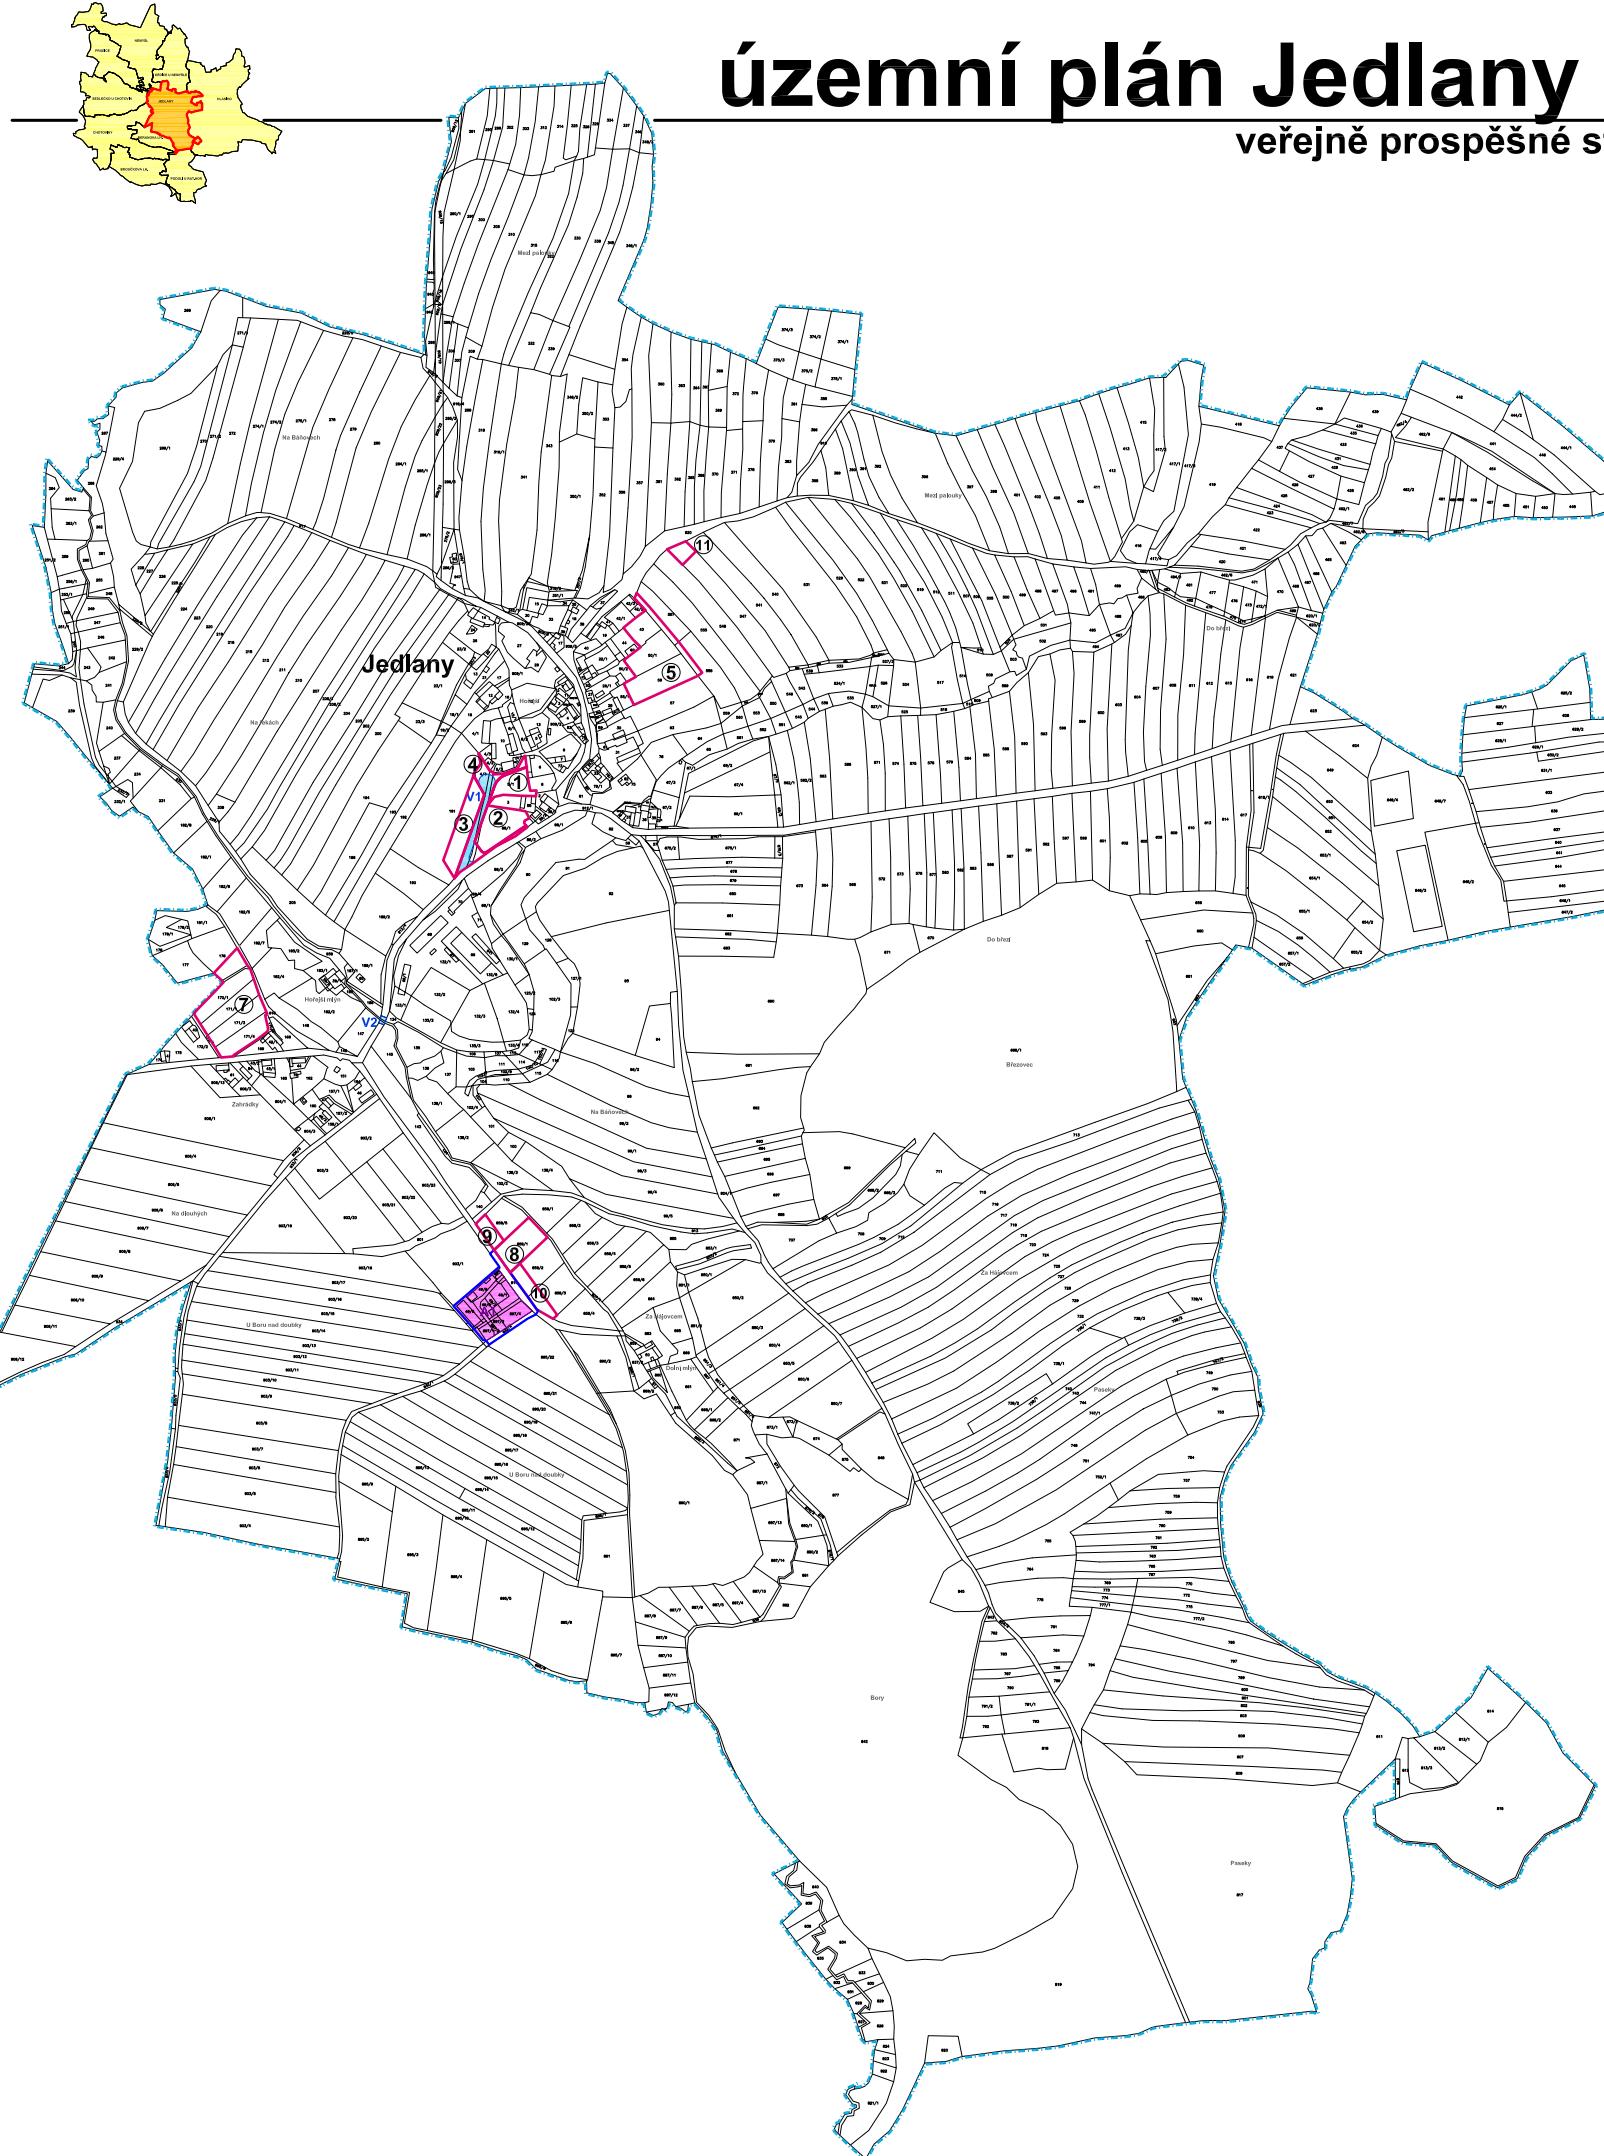

POPIS VPS A ASANACÍ

NÁVRH	
V1	MÍSTNÍ KOMUNIKACE PLOCHY 1,2,3
V2	ZKAPACITNÉ PROPUSTKU CHOTOVINSKÉHO POTOKA
A1	ASANACE STATKU ČSOV

LEGENDA

STAV	NÁVRH	
	■	ZASTAVITELNÉ PLOCHY
	■	VEŘEJNĚ PROSPĚŠNÉ STAVBY
	■	ASANACE

upravená dokumentace po veřejném jednání	ORIENTACE S Z V J	OBLÍK FARE
		RAJTKO

IND. ARCH. LADislAV ZONSKA
ARCHITEKTONICKÝ ATTELIER
PRAHA 4, MLADEŇOVKA 3234

NÁZEV ZAKÁZKY: ÚZEMNÍ PLÁN JEDLANY
MÍSTO ZAKÁZKY: OBEC JEDLANY, JIHOČESKÝ KRAJ
POŘIZOVATEL: MĚSTSKÝ ÚŘAD TÁBOR

ZAK.: 313/2009
STUPNĚ: NAVRHNUTÝ UZEMNÍ PLÁN
DATUM: 20.01.2013
MĚŘÍTKO: 1: 5000

NÁZEV VÝKRESU: ČÍSLO VÝKRESU: 1c

VÝKRES
VEŘEJNĚ PROSPĚŠNÝCH STAVEB,
OPATŘENÍ A ASANACÍ