



územní plán Jedlany

základní členění území

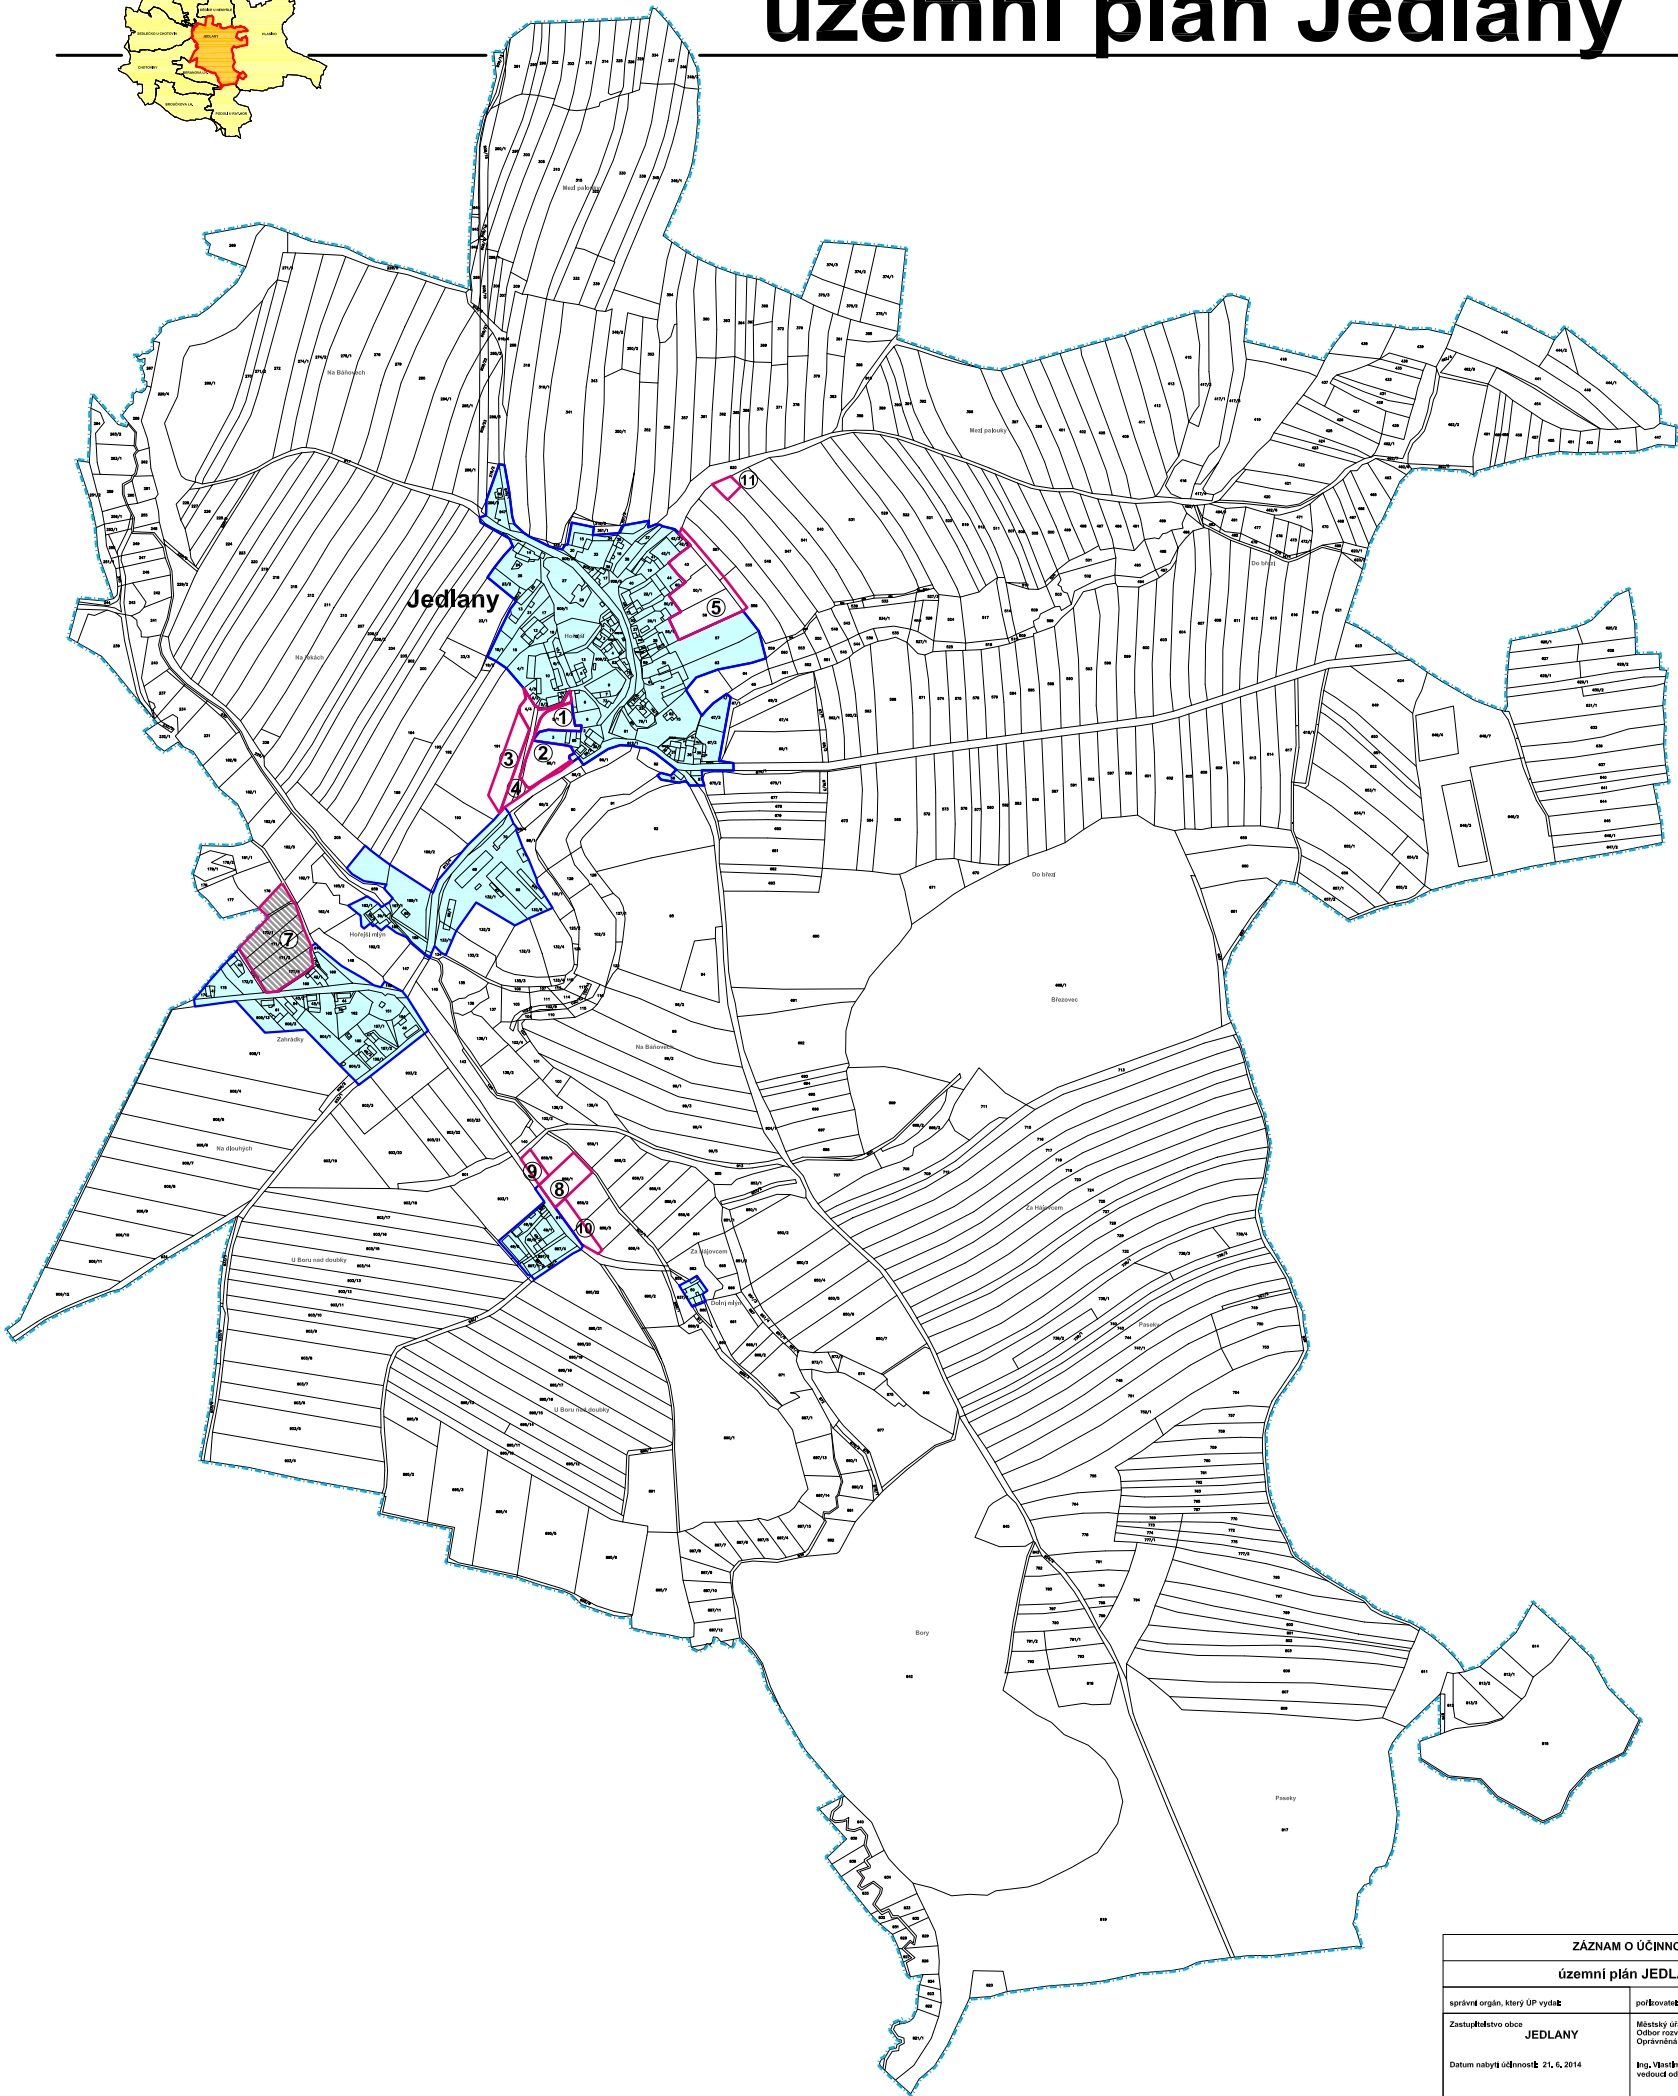

LEGENDA

STAV	NÁVRH	
		HRANICE ŘEŠENÉHO ÚZEMÍ
		ZASTAVĚNÉ ÚZEMÍ
		ZASTAVITELNÉ PLOCHY
		PLOCHY S POŽADAVKEM NA ZPRACOVÁNÍ ÚZEMNÍ STUDIE

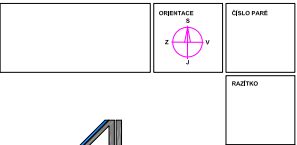

ING. ARCH. LADISLAV ZEMSKÝ
ARCHITEKTONICKÝ ATELIER
FRANKA 4, HLAVNÍHOVA 3234

NÁZEV ZAKÁZKY: ÚZEMNÍ PLÁN JEDLANY
MÍSTO ZAKÁZKY: OBEC JEDLANY, JIHOČESKÝ KRAJ
POŘIZOVATEL: MĚSTSKÝ ÚŘAD TÁBOR

ZAK.Č.: 132/2009
STUPĚŇ: NÁVNÍ ÚZEMNÍHO PLÁNU
DATUM: POČET DÍLŮ
MĚŘÍTKO: 1 : 5000

NÁZEV VÝKRESU: ČÍSLO VÝKRESU: 1a
ZÁKLADNÍ ČLENĚNÍ ÚZEMÍ

ZÁZNAM O ÚČINNOSTI	
územní plán JEDLANY	
správní orgán, který ÚP vydal:	pořizovatel:
Zastupitelstvo obce JEDLANY	Městský úřad Tábor Odbor rozvoje Oprávněná osoba pořizovatel:
Datum nabytí účinnosti: 21. 6. 2014	Ing. Vladimír Křemh velitel odboru rozvoje
	Rada: