


územní plán Jedlany

veřejně prospěšné stavby, opatření a asanace

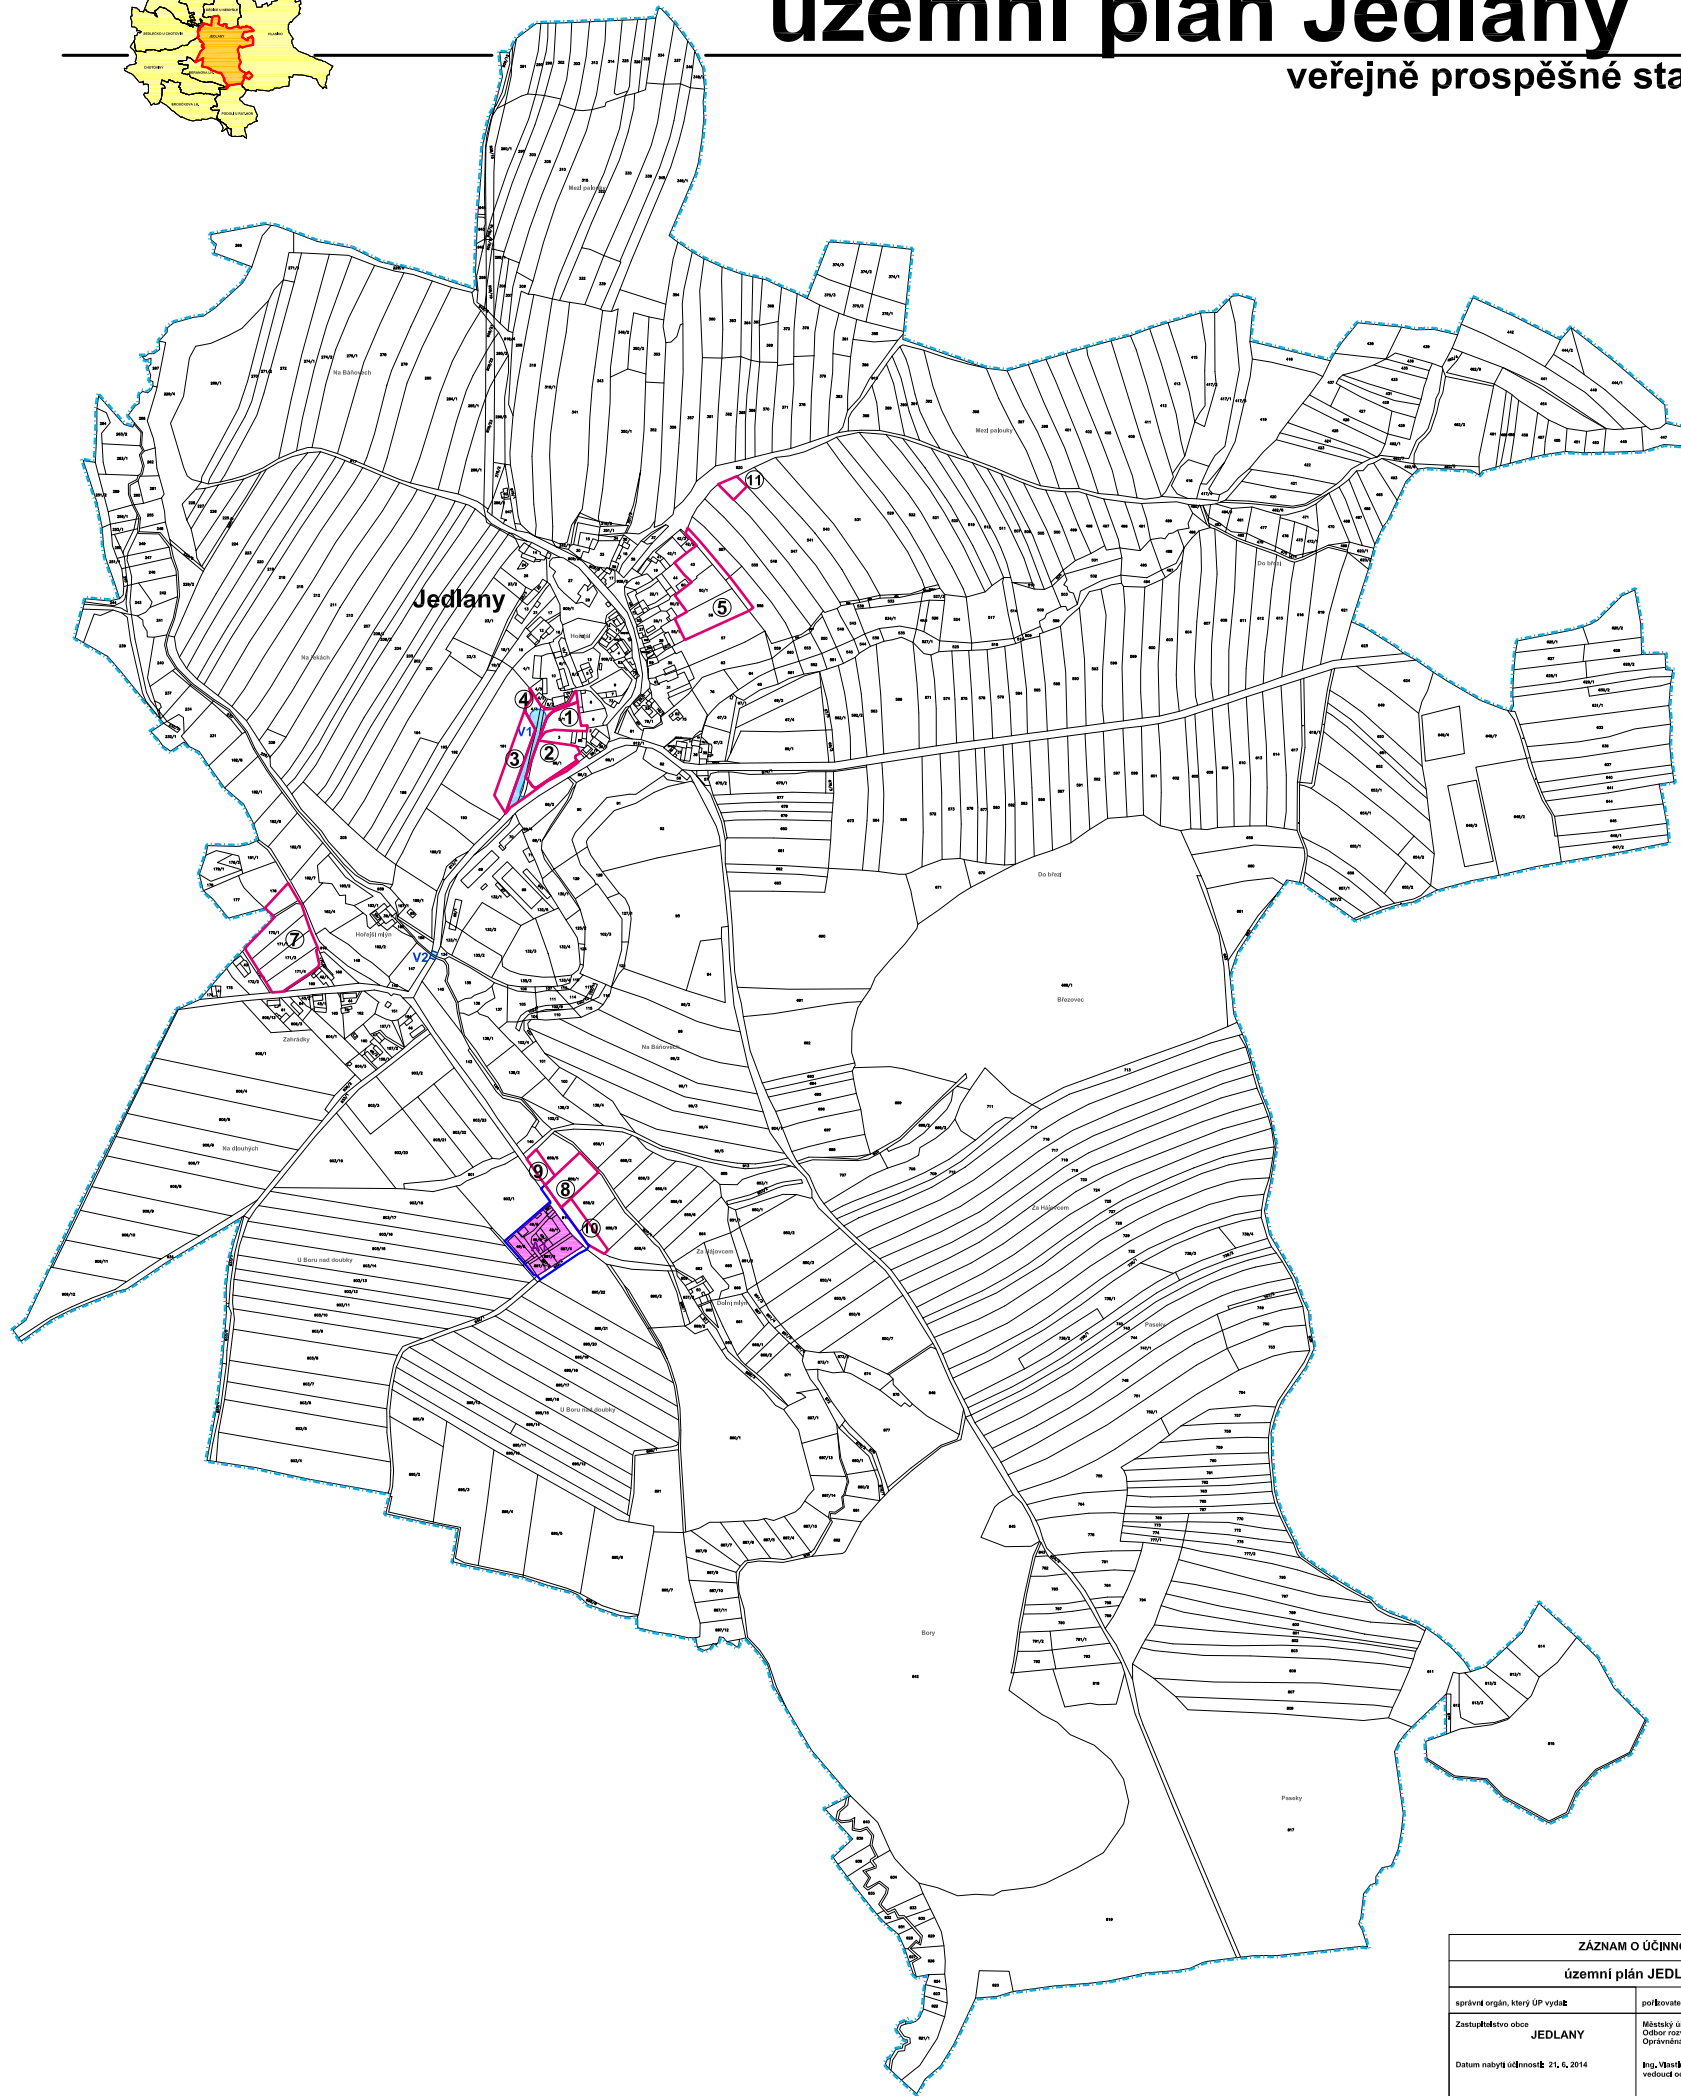


POPIS VPS A ASANACÍ

NÁVRH	
V1	MÍSTNÍ KOMUNIKACE PLOCHY 1,2,3
V2	ZKAPACITNĚNÍ PROPUSTKY CHOTOVSKÉHO POTOKA
A1	ASANACE STATKU IŠOV

LEGENDA

STAV	NÁVRH	
		ZASTAVITELNÉ PLOCHY
		VEŘEJNĚ PROSPĚŠNÉ STAVBY
		VPS S UPLATNĚNÍM VYVLASTNĚNÍ - KOMUNIKACE
		ASANACE
		ASANACE STATKU IŠOV

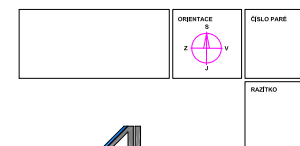

ZÁZNAM O ÚČINNOSTI	
územní plán JEDLANY	
správní orgán, který ÚP vydal:	pořizovatel:
Zastupitelstvo obce JEDLANY	Městský úřad Tábor Oddělení rozvoje Oprávněná osoba pořizovatel
Datum nabylí účinnosti: 21. 6. 2014	Ing. Václav Křemen vedoucí oddělení rozvoje
	Kačka:

ING. ARCH. LUDMILA TOMŠKA ARCHITECTONICKÝ ATELIER
FRANKA 4, HLAVNOVSKÁ 3234

NÁZEV ZAKÁZKY: ÚZEMNÍ PLÁN JEDLANY
MÍSTO ZAKÁZKY: OBEC JEDLANY, JIHOČESKÝ KRAJ
POŘIZOVATEL: MĚSTSKÝ ÚŘAD TÁBOR

ZAK.Č. 002/2014
STADIUM: NÁVRH ÚZEMNÍHO PLÁNU
DATUM: 21. 6. 2014
MĚRITKO: 1 : 5000

NÁZEV VÝKRESU: ČÍSLO VÝKRESU: 1c

VÝKRES
VEŘEJNĚ PROSPĚŠNÝCH STAVEB,
OPATŘENÍ A ASANACÍ