



územní plán Jedlany

výkres předpokládaných záborů ZPF

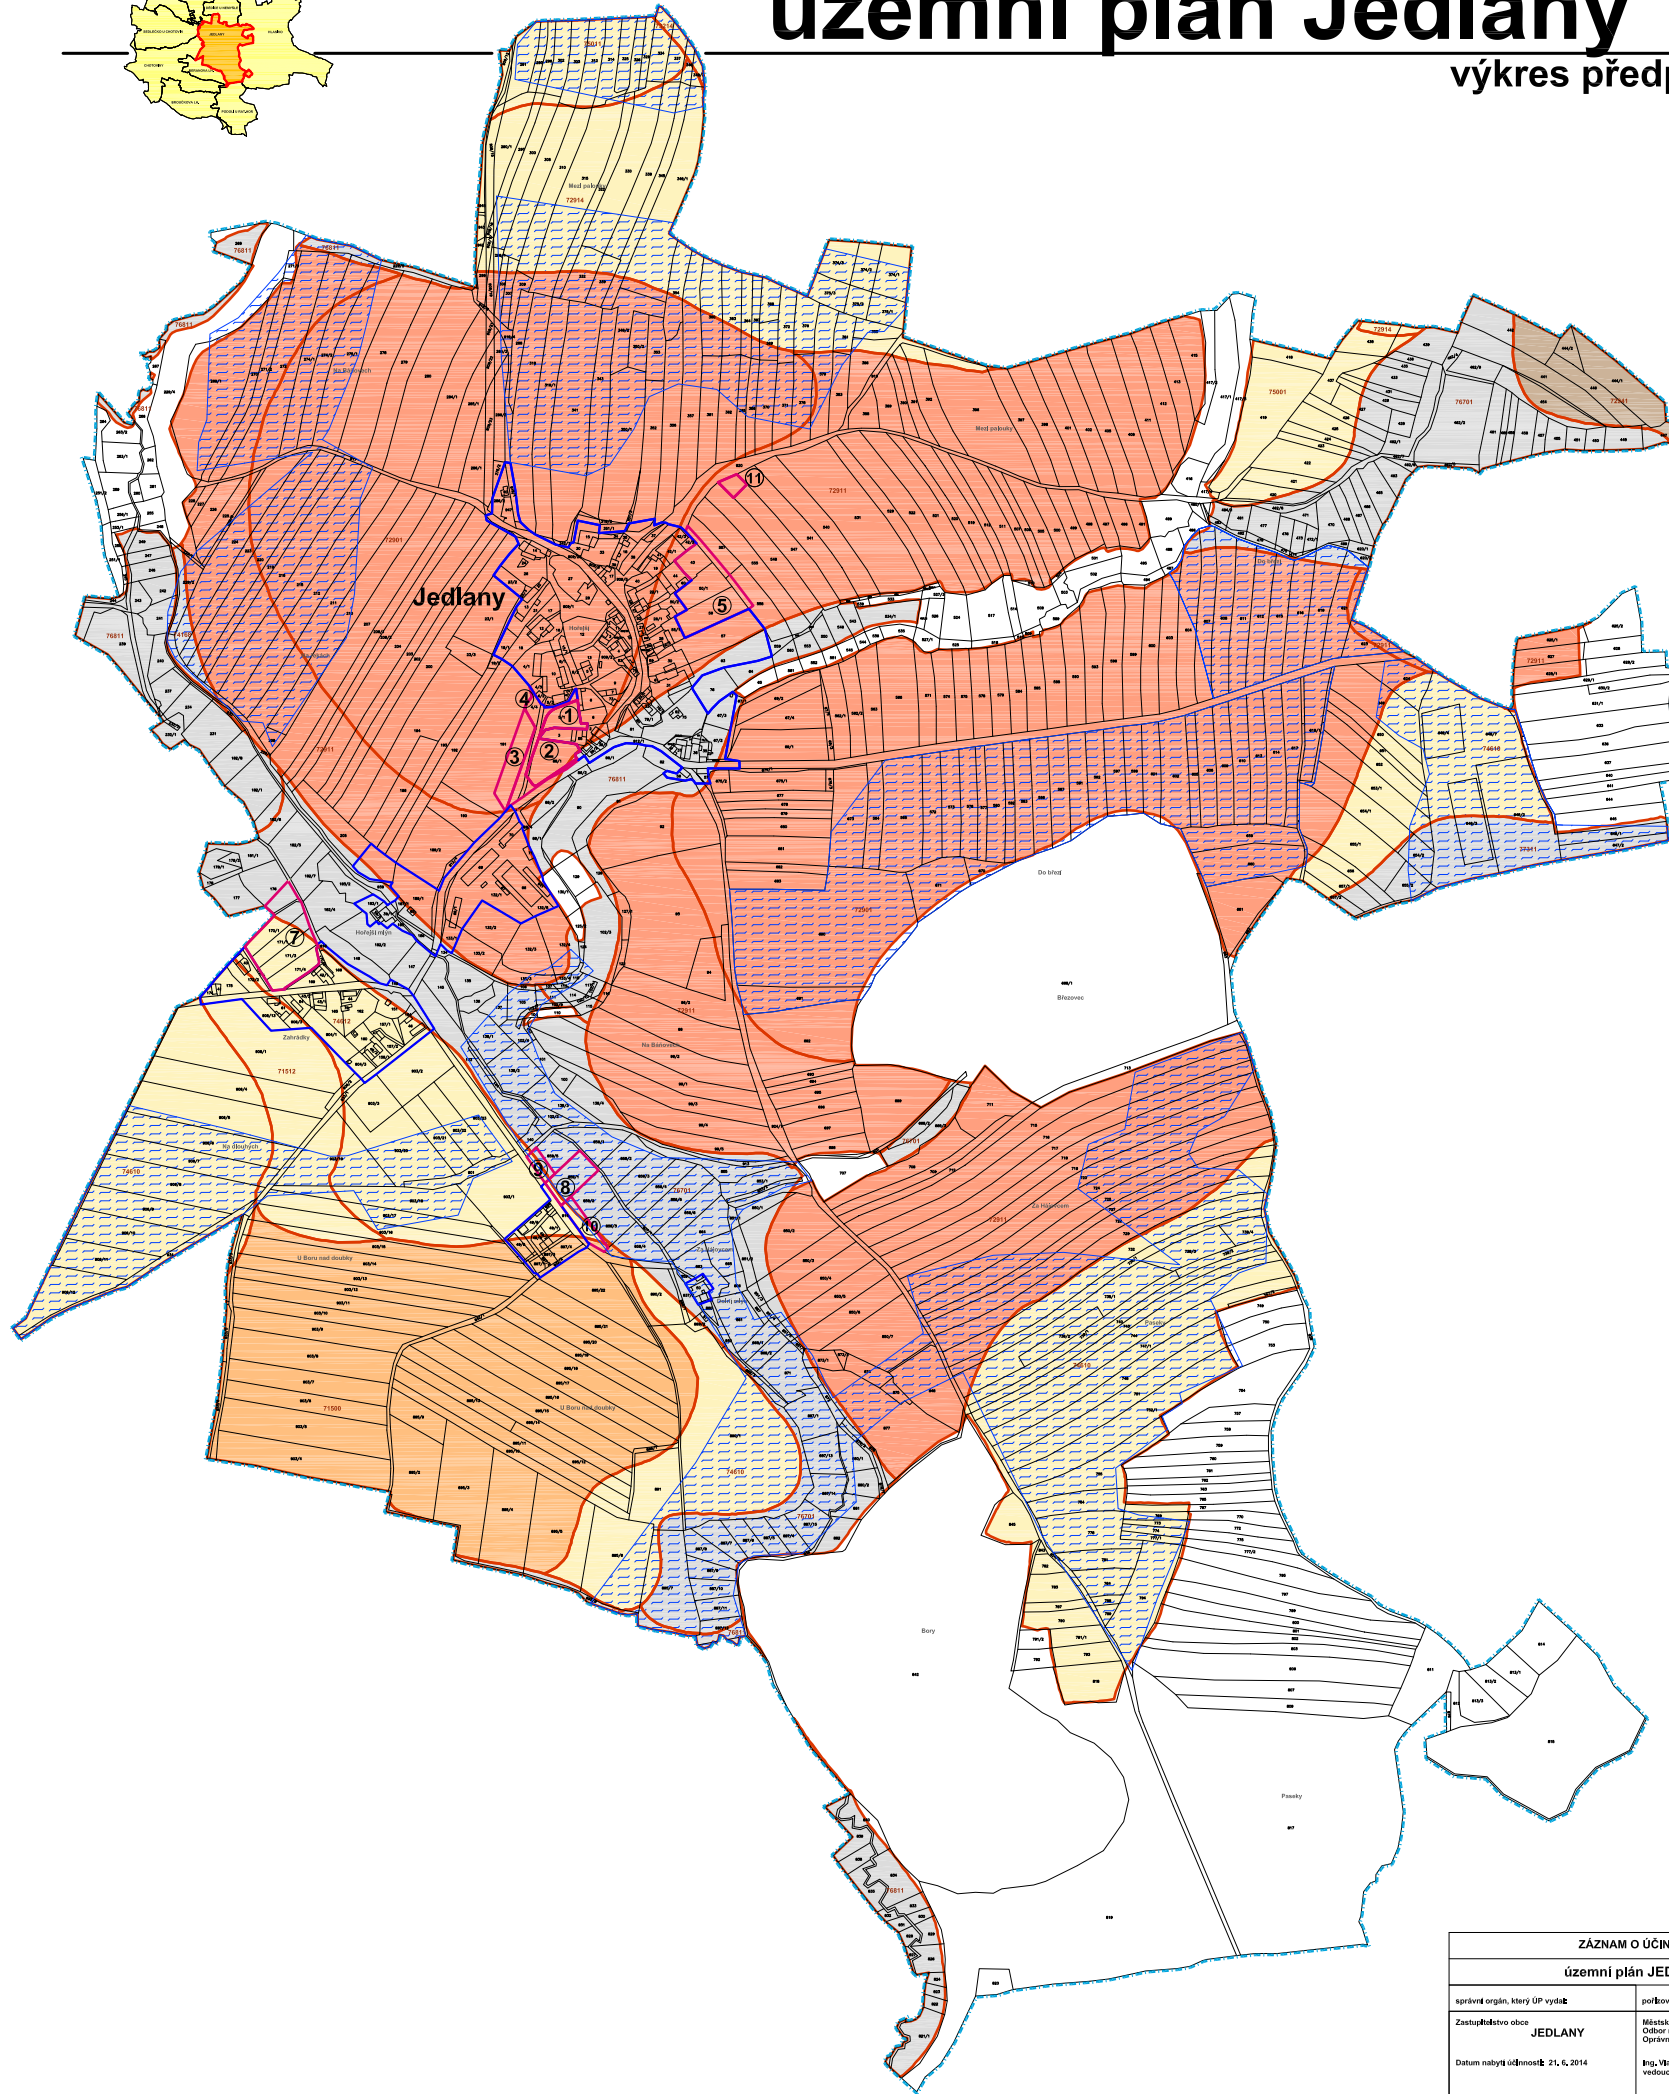

LEGENDA

| STAV | NÁVRH | |
|-------------|-------|------------------------------|
| | | HRANICE ŘEŠENÉHO ÚZEMÍ |
| | | ZASTAVĚNÉ ÚZEMÍ |
| | | ZASTAVITELNÉ PLOCHY |
| OCHRANA ZPF | | |
| | | HRANICE BPEJ |
| | | KÓD BPEJ |
| | | I. STUPEŇ OCHRANY ZPF |
| | | II. STUPEŇ OCHRANY ZPF |
| | | III. STUPEŇ OCHRANY ZPF |
| | | IV. STUPEŇ OCHRANY ZPF |
| | | V. STUPEŇ OCHRANY ZPF |
| | | REALIZOVANÉ INVESTICE DO ZPF |

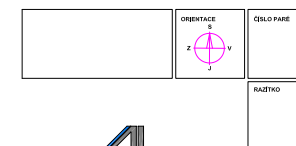

ING. ARCH. LADISLAV TOMASKA ARCHITECTONICKÝ ATELIER PRÁHA 4, VLADIMÍROVA 32/4

NÁZEV ZAKÁZKY: ÚZEMNÍ PLÁN JEDLANY
MÍSTO ZAKÁZKY: OBEC JEDLANY, JIHOČESKÝ KRAJ
PORUČOVATEL: MĚSTSKÝ ÚŘAD TÁBOR

ZAK.Č. 222/2009
STUPEŇ: NÁVRH ÚZEMNÍHO PLÁNU
DATUM: PRŮJEM 2014
MĚRÍTKO: 1:5000

NÁZEV VÝKRESU: ČÍSLO VÝKRESU: 2c

VÝKRES PŘEDPOKLÁDANÝCH ZÁBORŮ PŮDNIHO FONDU

| ZÁZNAM O ÚČINNOSTI | |
|-------------------------------------|-----------------------------------------------------------------------|
| územní plán JEDLANY | |
| správní orgán, který ÚP vydal: | pořizovatel: |
| Zastupitelstvo obce JEDLANY | Městský úřad Tábor Oddělení rozvoje Oprávněná osoba pořizovatel |
| Datum nabytí účinnosti: 21. 6. 2014 | Ing. Vladimír Křemen vedoucí oddělení rozvoje |
| | Kačka: |