



územní plán Jedlany

hlavní výkres

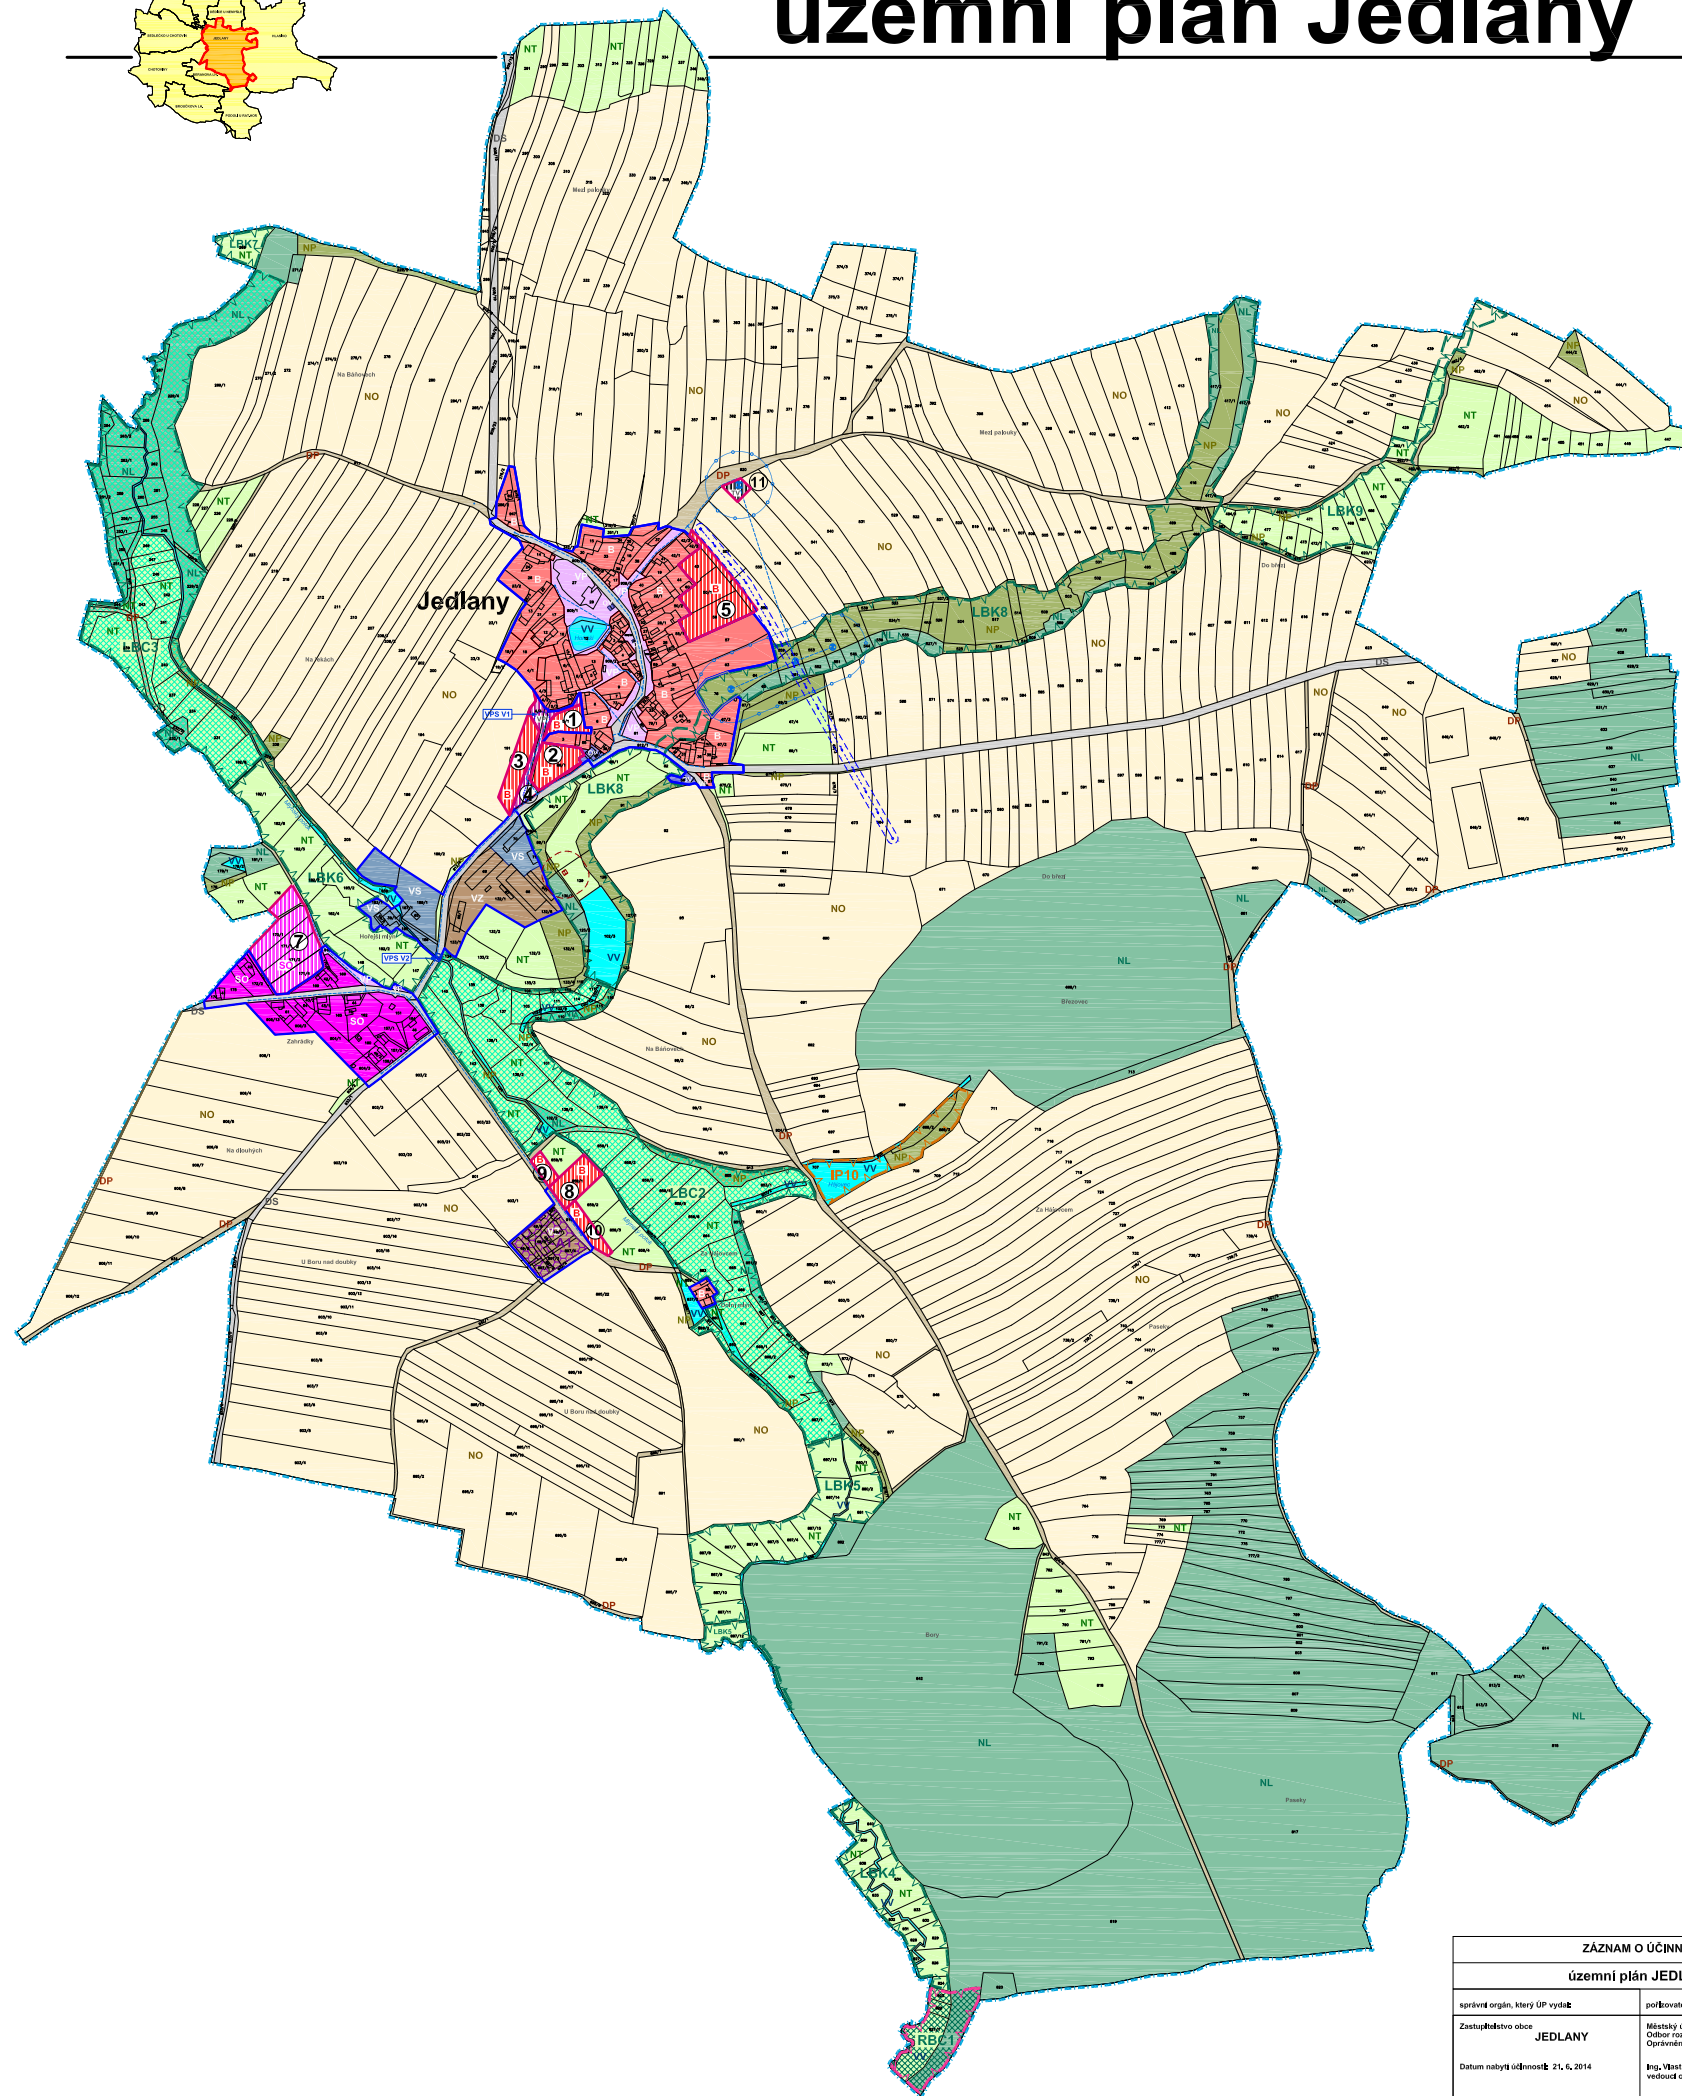

LEGENDA

- | stav | návrh | |
|------|-------|------------------------|
| | | HRANICE ŘEŠENÉHO ÚZEMÍ |
| | | ZASTAVĚNÉ ÚZEMÍ |
| | | ZASTAVITELNÉ PLOCHY |
- ENERGETIKA
- | | | |
|--|--|----------------------------|
| | | TRAFOSTANICE |
| | | VN ELEKTRICKÉ VEDENÍ 22 kV |
| | | OCHRANNÉ PÁSMO VN ELEKTRO |
- VODNÍ HOSPODÁŘSTVÍ
- | | | |
|--|--|--|
| | | VODOVOD |
| | | VODOJEM |
| | | TECHNOLOGICKÝ OBJEKT JÍMÁNÍ VODY |
| | | ČOV |
| | | HRANICE NEGATIVNÍCH VLIVŮ ČOV |
| | | PROSTOR PŘEDPOKLÁDANÉ OCHRANY VODNÍHO ZDROJE |
- ÚZEMNÍ SYSTÉM EKOLOGICKÉ STABILITY
- | | | |
|--|--|-----------------------|
| | | REGIONÁLNÍ BIOCENTRUM |
| | | LOKÁLNÍ BIOCENTRUM |
| | | LOKÁLNÍ BIOKORIDOR |
| | | INTERAKČNÍ PRVEK |
- PLOCHY S ROZDÍLNÝM ZPŮSOBEM VYUŽITÍ
- | | | |
|--|--|---|
| | | PLOCHY BYDLĚNÍ |
| | | PLOCHY OBČANSKÉHO VYBAVENÍ |
| | | PLOCHY VEŘEJNÝCH PROSTRANSTVÍ |
| | | PLOCHY SMÍŠENÉ OBYTNÉ |
| | | PLOCHY DOPRAVNÍ INFRASTRUKTURY - SILNIČNÍ |
| | | PLOCHY DOPRAVNÍ INFRASTRUKTURY - SPECIFICKÉ |
| | | PLOCHY TECHNICKÉ INFRASTRUKTURY |
| | | PLOCHY VÝROBY A SKLADOVÁNÍ - ZEMĚDĚLSKÉ |
| | | PLOCHY SMÍŠENÉ VÝROBNÍ |
| | | PLOCHY VODNÍ A VODOHOSPODÁRSKÉ |
| | | PLOCHY ZEMĚDĚLSKÉ - ORNÁ PŮDA |
| | | PLOCHY ZEMĚDĚLSKÉ - TRVALÝ TRAVNÍ POROST, ZAHRADY |
| | | PLOCHY LESNÍ |
| | | PLOCHY SMÍŠENÉ NEZASTAVĚNÉHO ÚZEMÍ |
- VEŘEJNÉ PROSPĚŠNÉ STAVBY, ASANACE
- | | | |
|--|--|---|
| | | MÍSTNÍ KOMUNIKACE PLOCHY 1,2,3 |
| | | ZKAPACITNĚNÍ PROPUSTKU CHOTOVSKÉHO POTOKA |
| | | PLOCHY ASANACE |

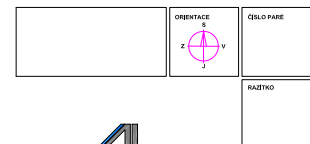

ZÁZNAM O ÚČINNOSTI	
územní plán JEDLANY	
správní orgán, který ÚP vydal:	pořizovatel:
Zastupitelstvo obce JEDLANY	Městský úřad Tabor Odbor rozvoje Oprávněná osoba pořizovatel:
Datum nabylí účinnosti: 21. 6. 2014	Ing. Václav Křivan velitel odboru rozvoje
Rozhodl:	

ING. ARCH. LADISLAV ZEMSKÝ	ARCHITEKTONICKÝ ATELIER FRANKA A. KLAŠKOVSKÁ 3234
NÁZEV ZAKÁZKY: ÚZEMNÍ PLÁN JEDLANY	ZAK.Č.: 1320099
MÍSTO ZAKÁZKY: OBEC JEDLANY, JIHOČESKÝ KRAJ	STADIUM: NÁVRH ÚZEMNÍHO PLÁNU
POŘIZOVATEL: MĚSTSKÝ ÚŘAD TÁBOR	DATUM: 21. 6. 2014
	VEŠTERKA: 1:1000
NÁZEV VÝKRESU:	ČÍSLO VÝKRESU: 1b
HLAVNÍ VÝKRES	