


územní plán Jedlany

veřejně prospěšné stavby, opatření a asanace

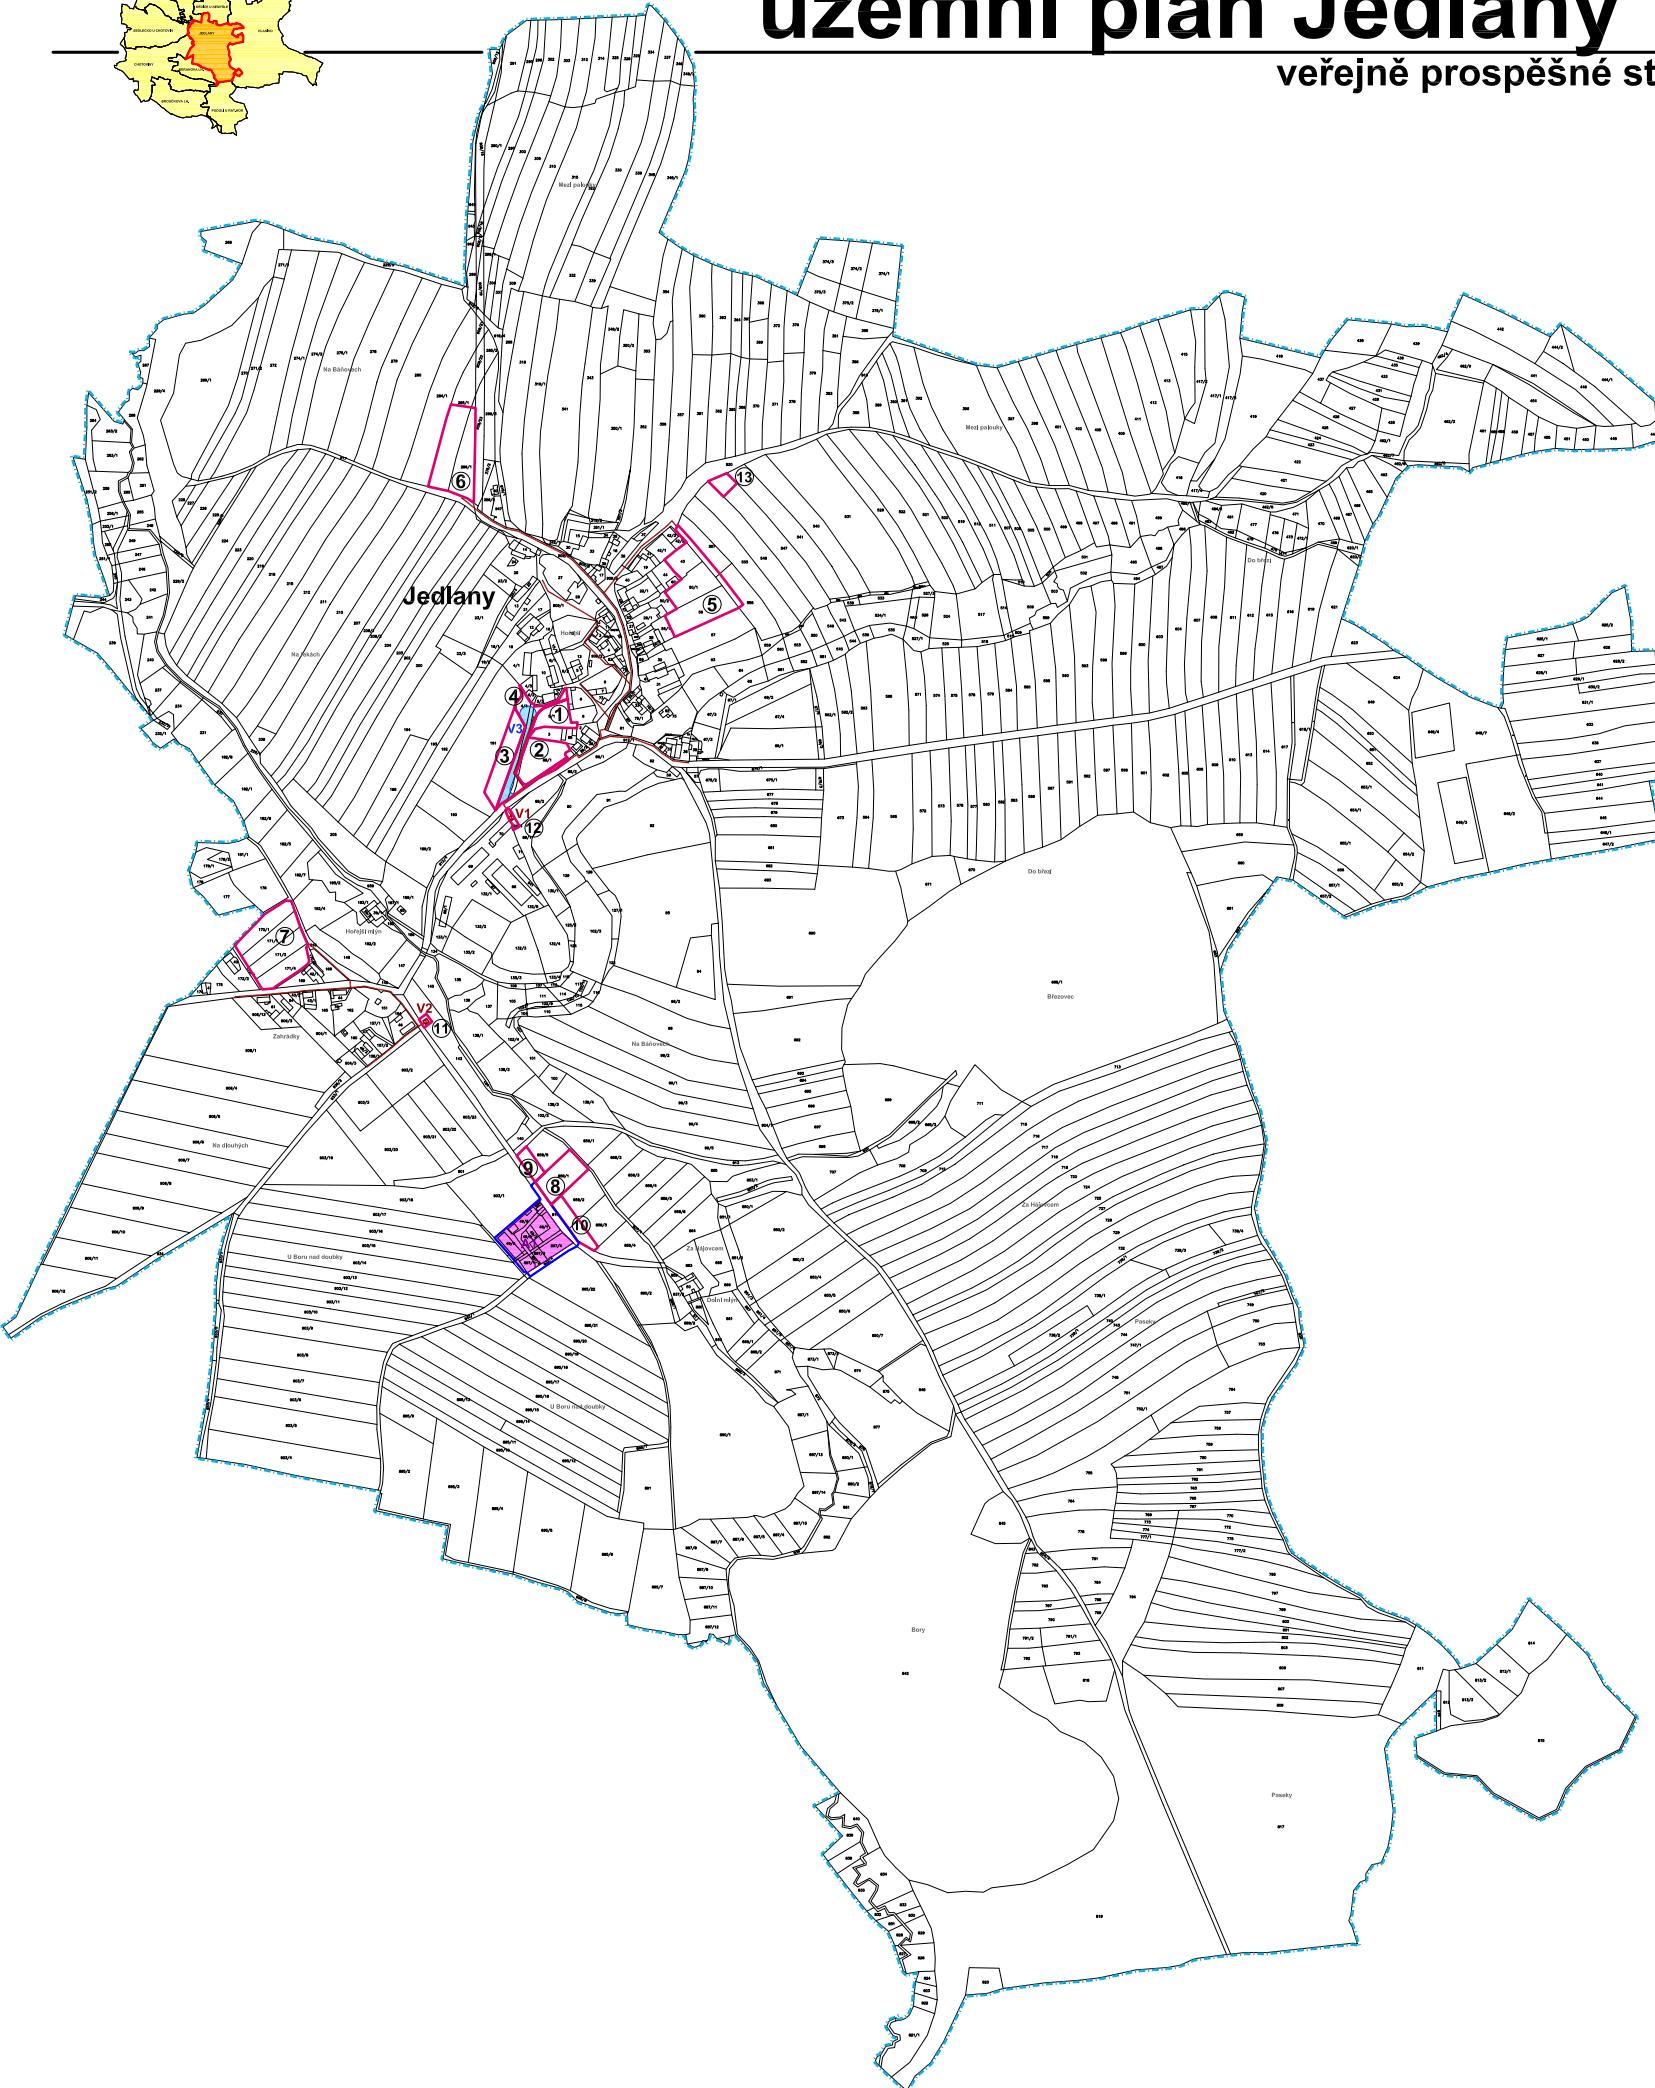

POPIS VPS A ASANACÍ

NÁVRH
V1
V2
V3
A1

SPLAŠKOVÁ KANALIZACE + ČOV - ČÁST JEDLANY
SPLAŠKOVÁ KANALIZACE + ČOV - ČÁST KLOKÁNOV
MISTNÍ KOMUNIKACE PLOCHY 1,2,3
ASANACE STATKU IŠOV

LEGENDA

STAV	NÁVRH	ZASTAVITELNÉ PLOCHY
		VPS S UPLATNĚNÍM VYVLASTNĚNÍ - KANALIZACE + ČOV
		VPS S UPLATNĚNÍM VYVLASTNĚNÍ - KOMUNIKACE
ASANACE		ASANACE STATKU IŠOV
SCHEMA		ORIENTACE S Z V J
ORIENTACE S Z V J		OBLÍK PARE
OBLÍK PARE		RAJTKO

IND. ARCH. LADislAV ZONSKA
ARCHITEKTONICKÝ ATTELIER
PRAHA 4, MLADEŇOVKA 3234

NÁZEV ZAKÁZKY: ÚZEMNÍ PLÁN JEDLANY
MÍSTO ZAKÁZKY: OBEC JEDLANY, JIHOČESKÝ KRAJ
POROZVÁTEL: MĚSTSKÝ ÚŘAD TÁBOR

ZAK.Č.: 3132000
STUPNĚ: NAVRHNUTÝ UZEMNÍ PLÁN
DATA: 10.12.2012
MĚŘÍNKO: 1:5000

NÁZEV VÝKRESU: ČÍSLO VÝKRESU: 1C

VÝKRES
VEŘEJNĚ PROSPĚŠNÝCH STAVEB,
OPATŘENÍ A ASANACÍ