


územní plán Jedlany


výkres předpokládaných záborů ZPF

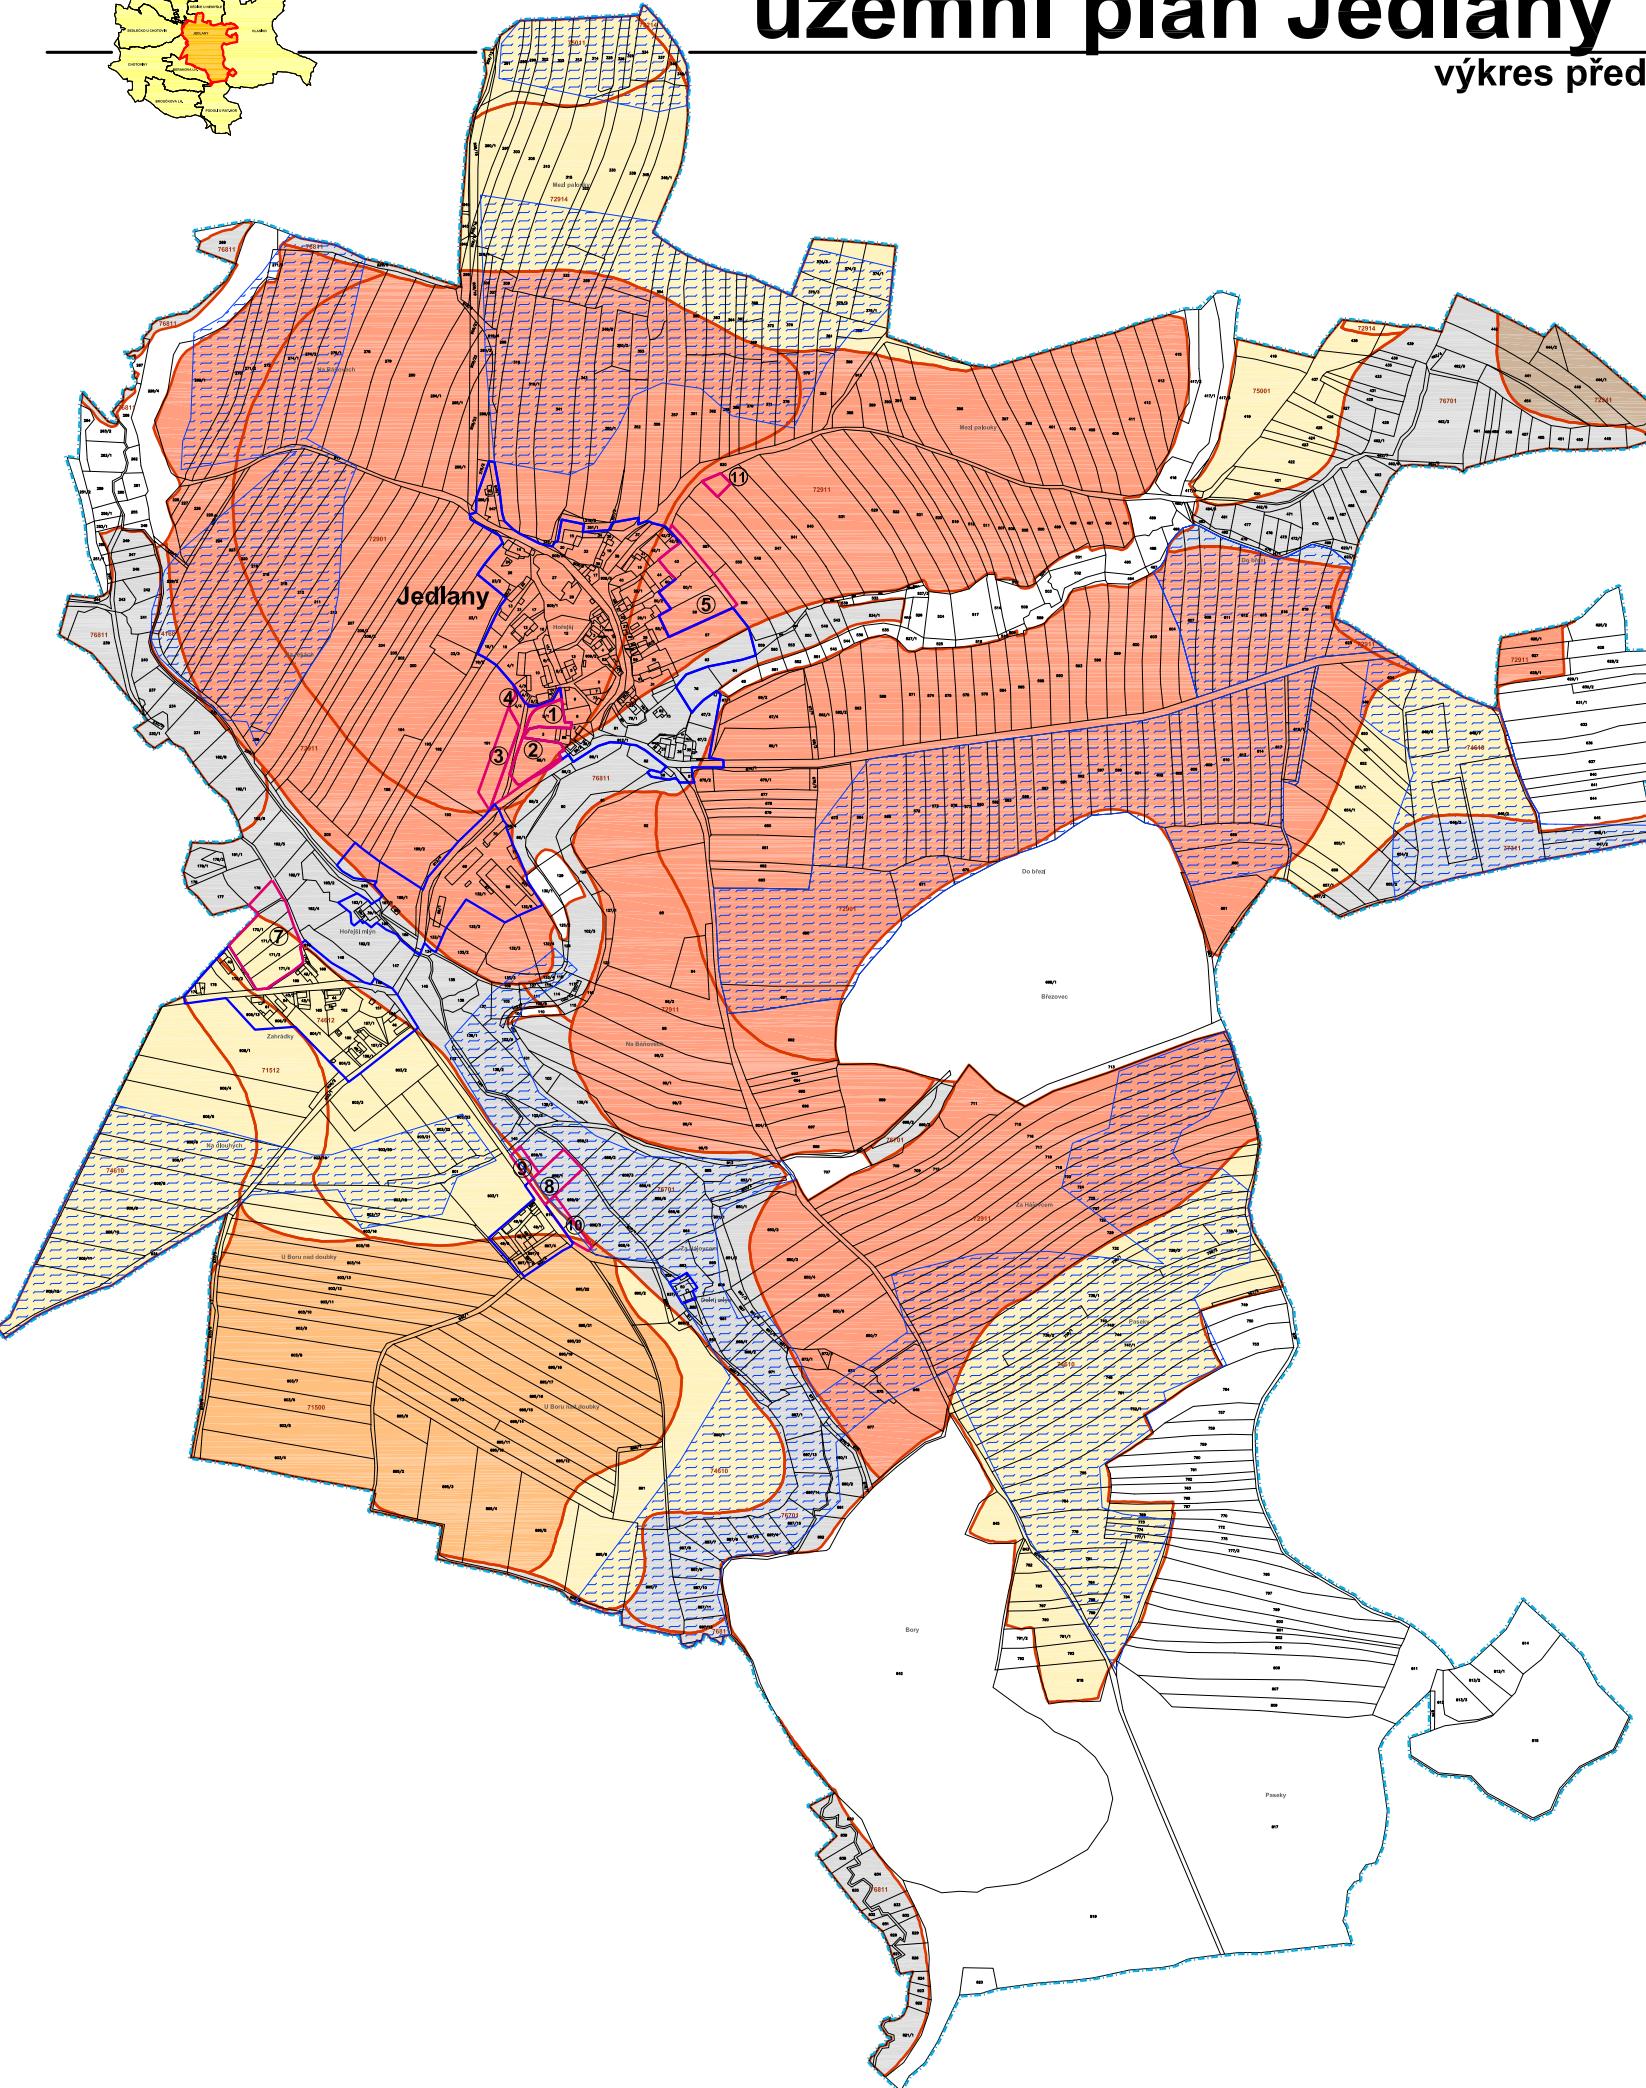

LEGENDA

STAV	NÁVRH	
		HRANICE ŘEŠENÉHO ÚZEMÍ
■	■	ZASTAVĚNÉ ÚZEMÍ
	■	ZASTAVITELNÉ PLOCHY

OCHRANA ZPF		
■	■	HRANICE BPEJ
■	■	KÓD BPEJ
■■■■■	■	I. STUPEŇ OCHRANY ZPF
■■■■■	■	II. STUPEŇ OCHRANY ZPF
■■■■■	■	III. STUPEŇ OCHRANY ZPF
■■■■■	■	IV. STUPEŇ OCHRANY ZPF
■■■■■	■	V. STUPEŇ OCHRANY ZPF
	■■■■■	REALIZOVANÉ INVESTICE DO ZPF

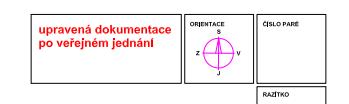

IND. ARCH. LADISLAV KOMÍNSKA
ARCHITEKTONICKÝ ATELIER
PRAHA 4, MЛАДЕНОВОVA 3234

NÁZEV ZAKAŽKY: ÚZEMNÍ PLÁN JEDLANY
MÍSTO ZAKAŽKY: OBEC JEDLANY, JIHOČESKÝ KRAJ
POROZVÁTEL: MĚSTSKÝ ÚŘAD TÁBOR

ZAK.: 3132000
STUP.: NÁVRH ÚZEMNÍHO PLÁNU
DATA: 20. 10. 2013
MĚŘENO: 1: 5000

NÁZEV VÝKRESU: ČÍSLO VÝKRESU: 2C

VÝKRES PŘEDPOKLÁDANÝCH ZÁBORŮ
PŮDNIHO FONDU