



# územní plán Jedlany

základní členění území

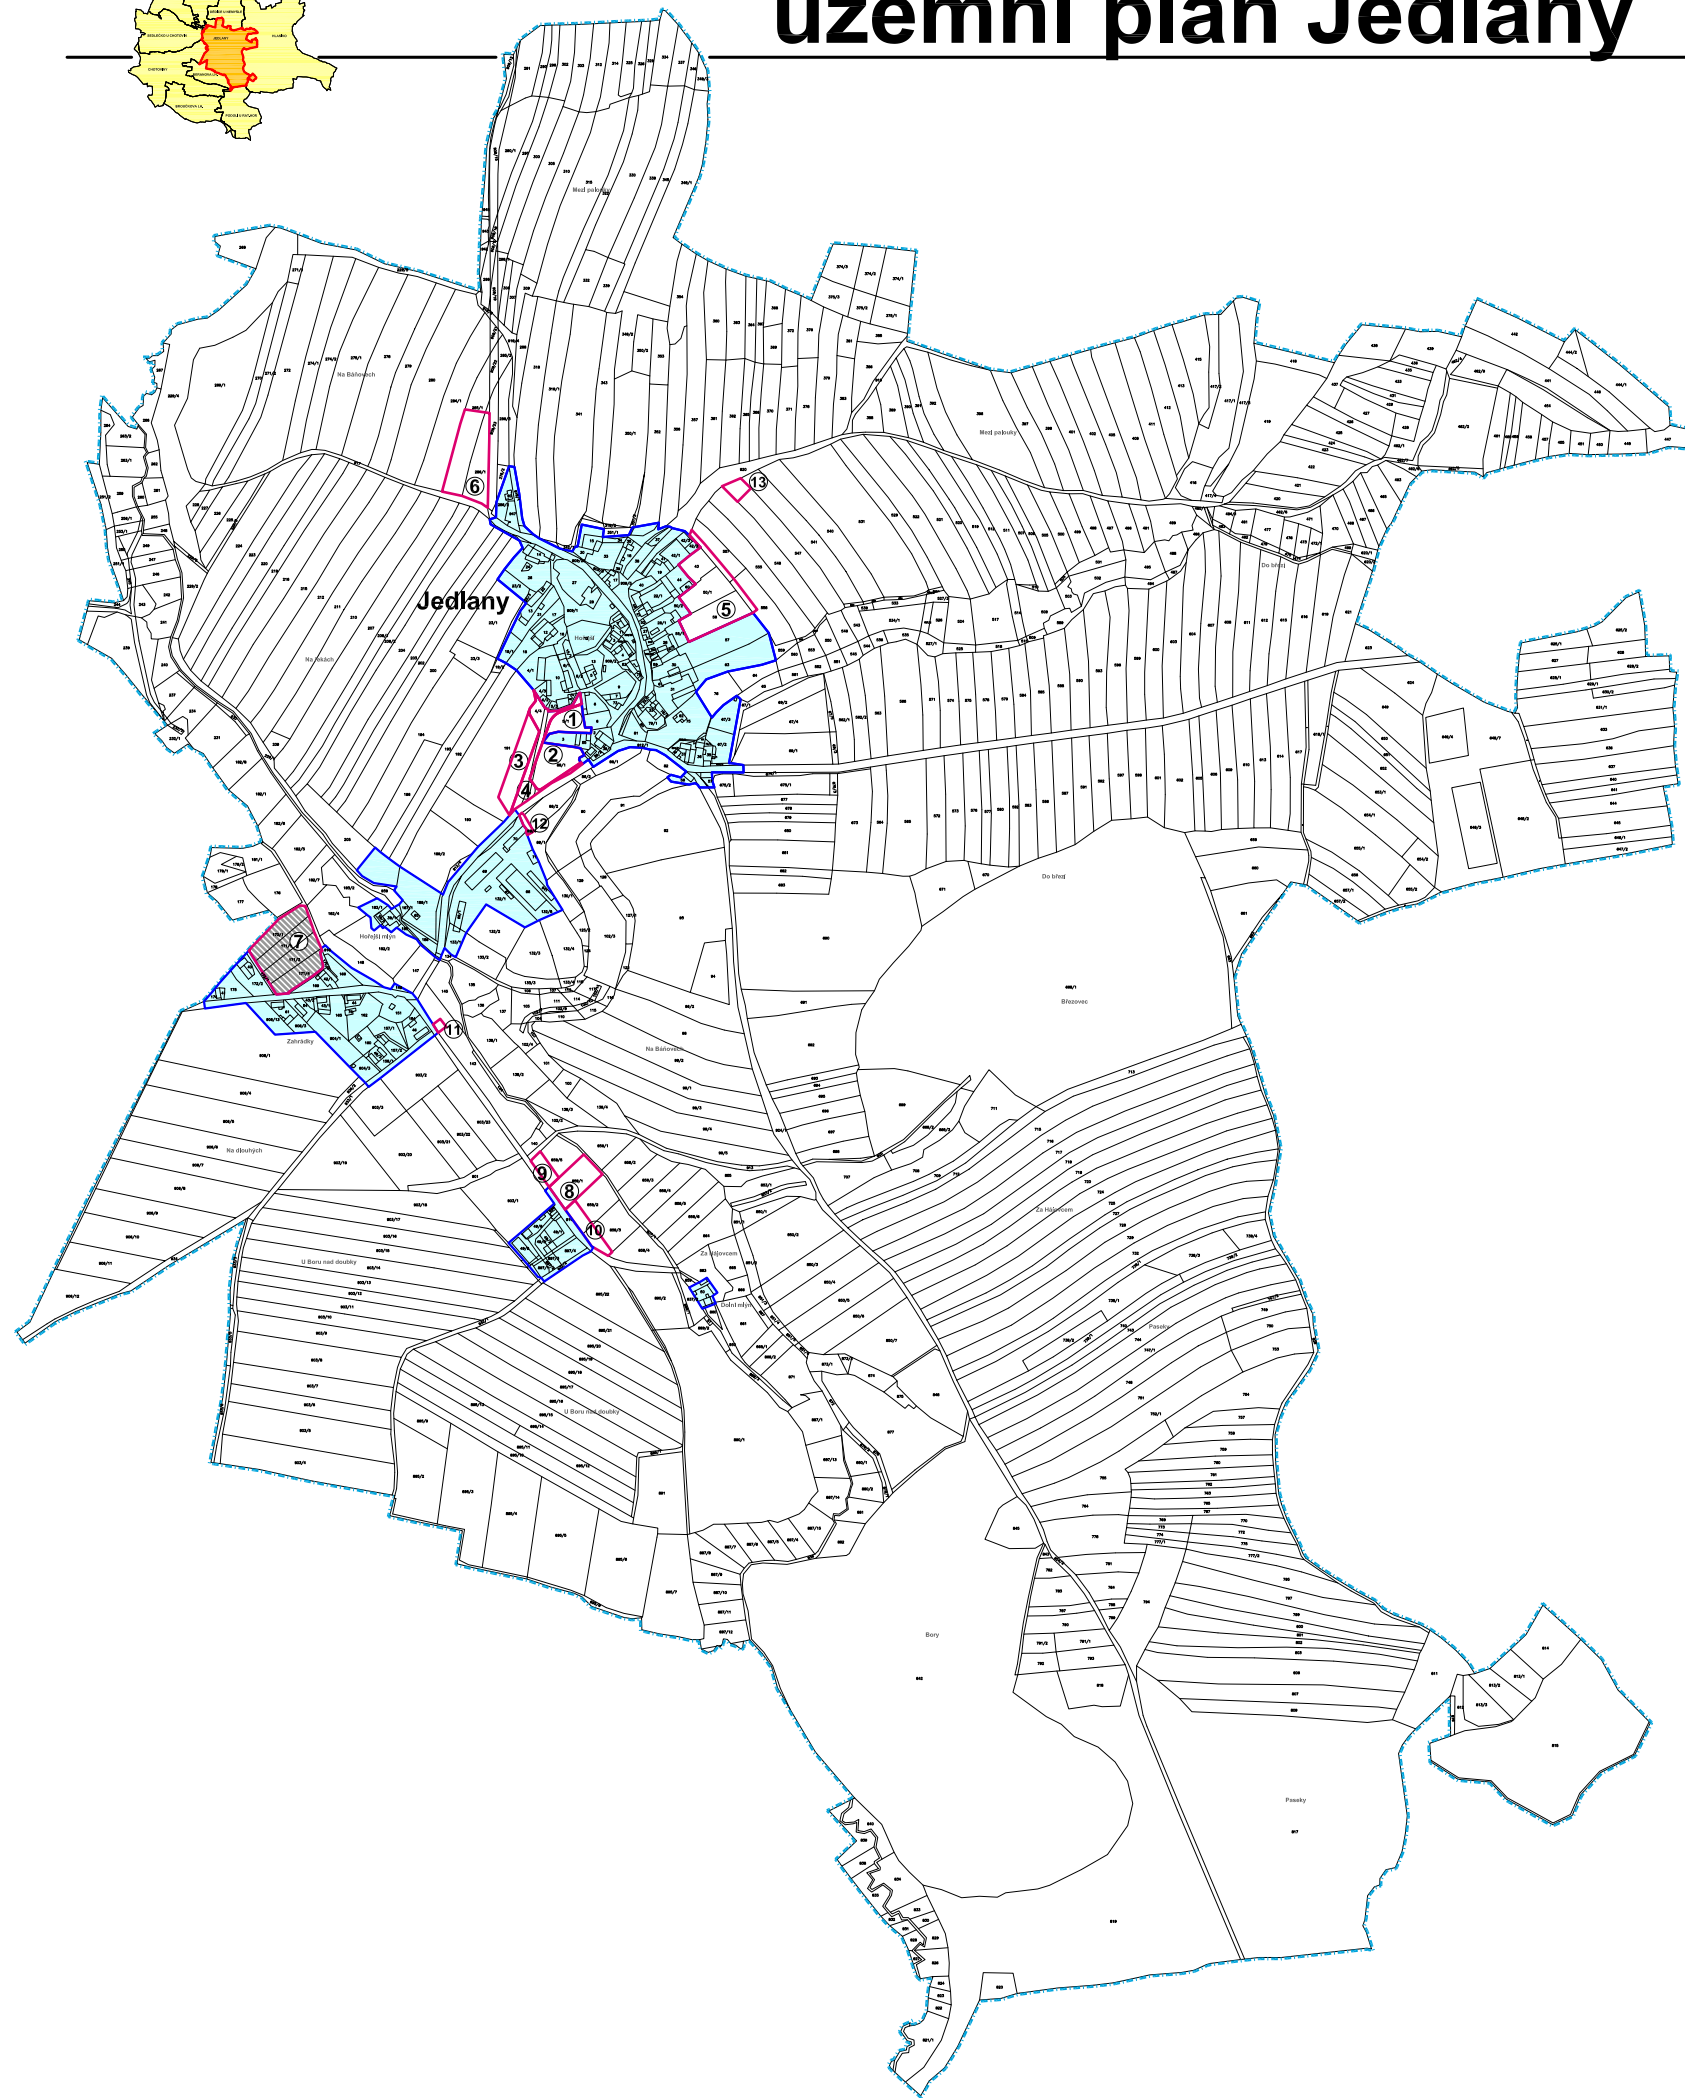

## LEGENDA

STAV	NÁVRH	
		HRANICE REŠENÉHO ÚZEMÍ
		ZASTAVĚNÉ ÚZEMÍ
		ZASTAVITELNÉ PLOCHY
		PLOCHY S POŽADAVKEM NA ZPRACOVÁNÍ ÚZEMNÍ STUDIE

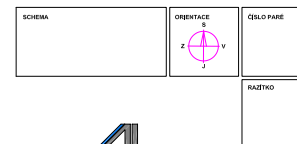

ING. ARCH. LUDMILA ZEMSKÁ ARCHITECTONICKÝ ATELIER  
FRANKA 4, HLAVNOVÁ 3234

NÁZEV ZAKÁZKY: ÚZEMNÍ PLÁN JEDLANY  
MÍSTO ZAKÁZKY: OBEC JEDLANY, JIHOČESKÝ KRAJ  
POŘIZOVATEL: MĚSTSKÝ ÚŘAD TÁBOR

ZMĚŇ. 000000  
STUPŇ: NÁVRH ÚZEMNÍHO PLÁNU  
DATUM: PROSINEC 2012  
MĚRITVO: 1:5000

NÁZEV VÝKRESU: ČÍSLO VÝKRESU: 1a  
ZÁKLADNÍ ČLENĚNÍ ÚZEMÍ