


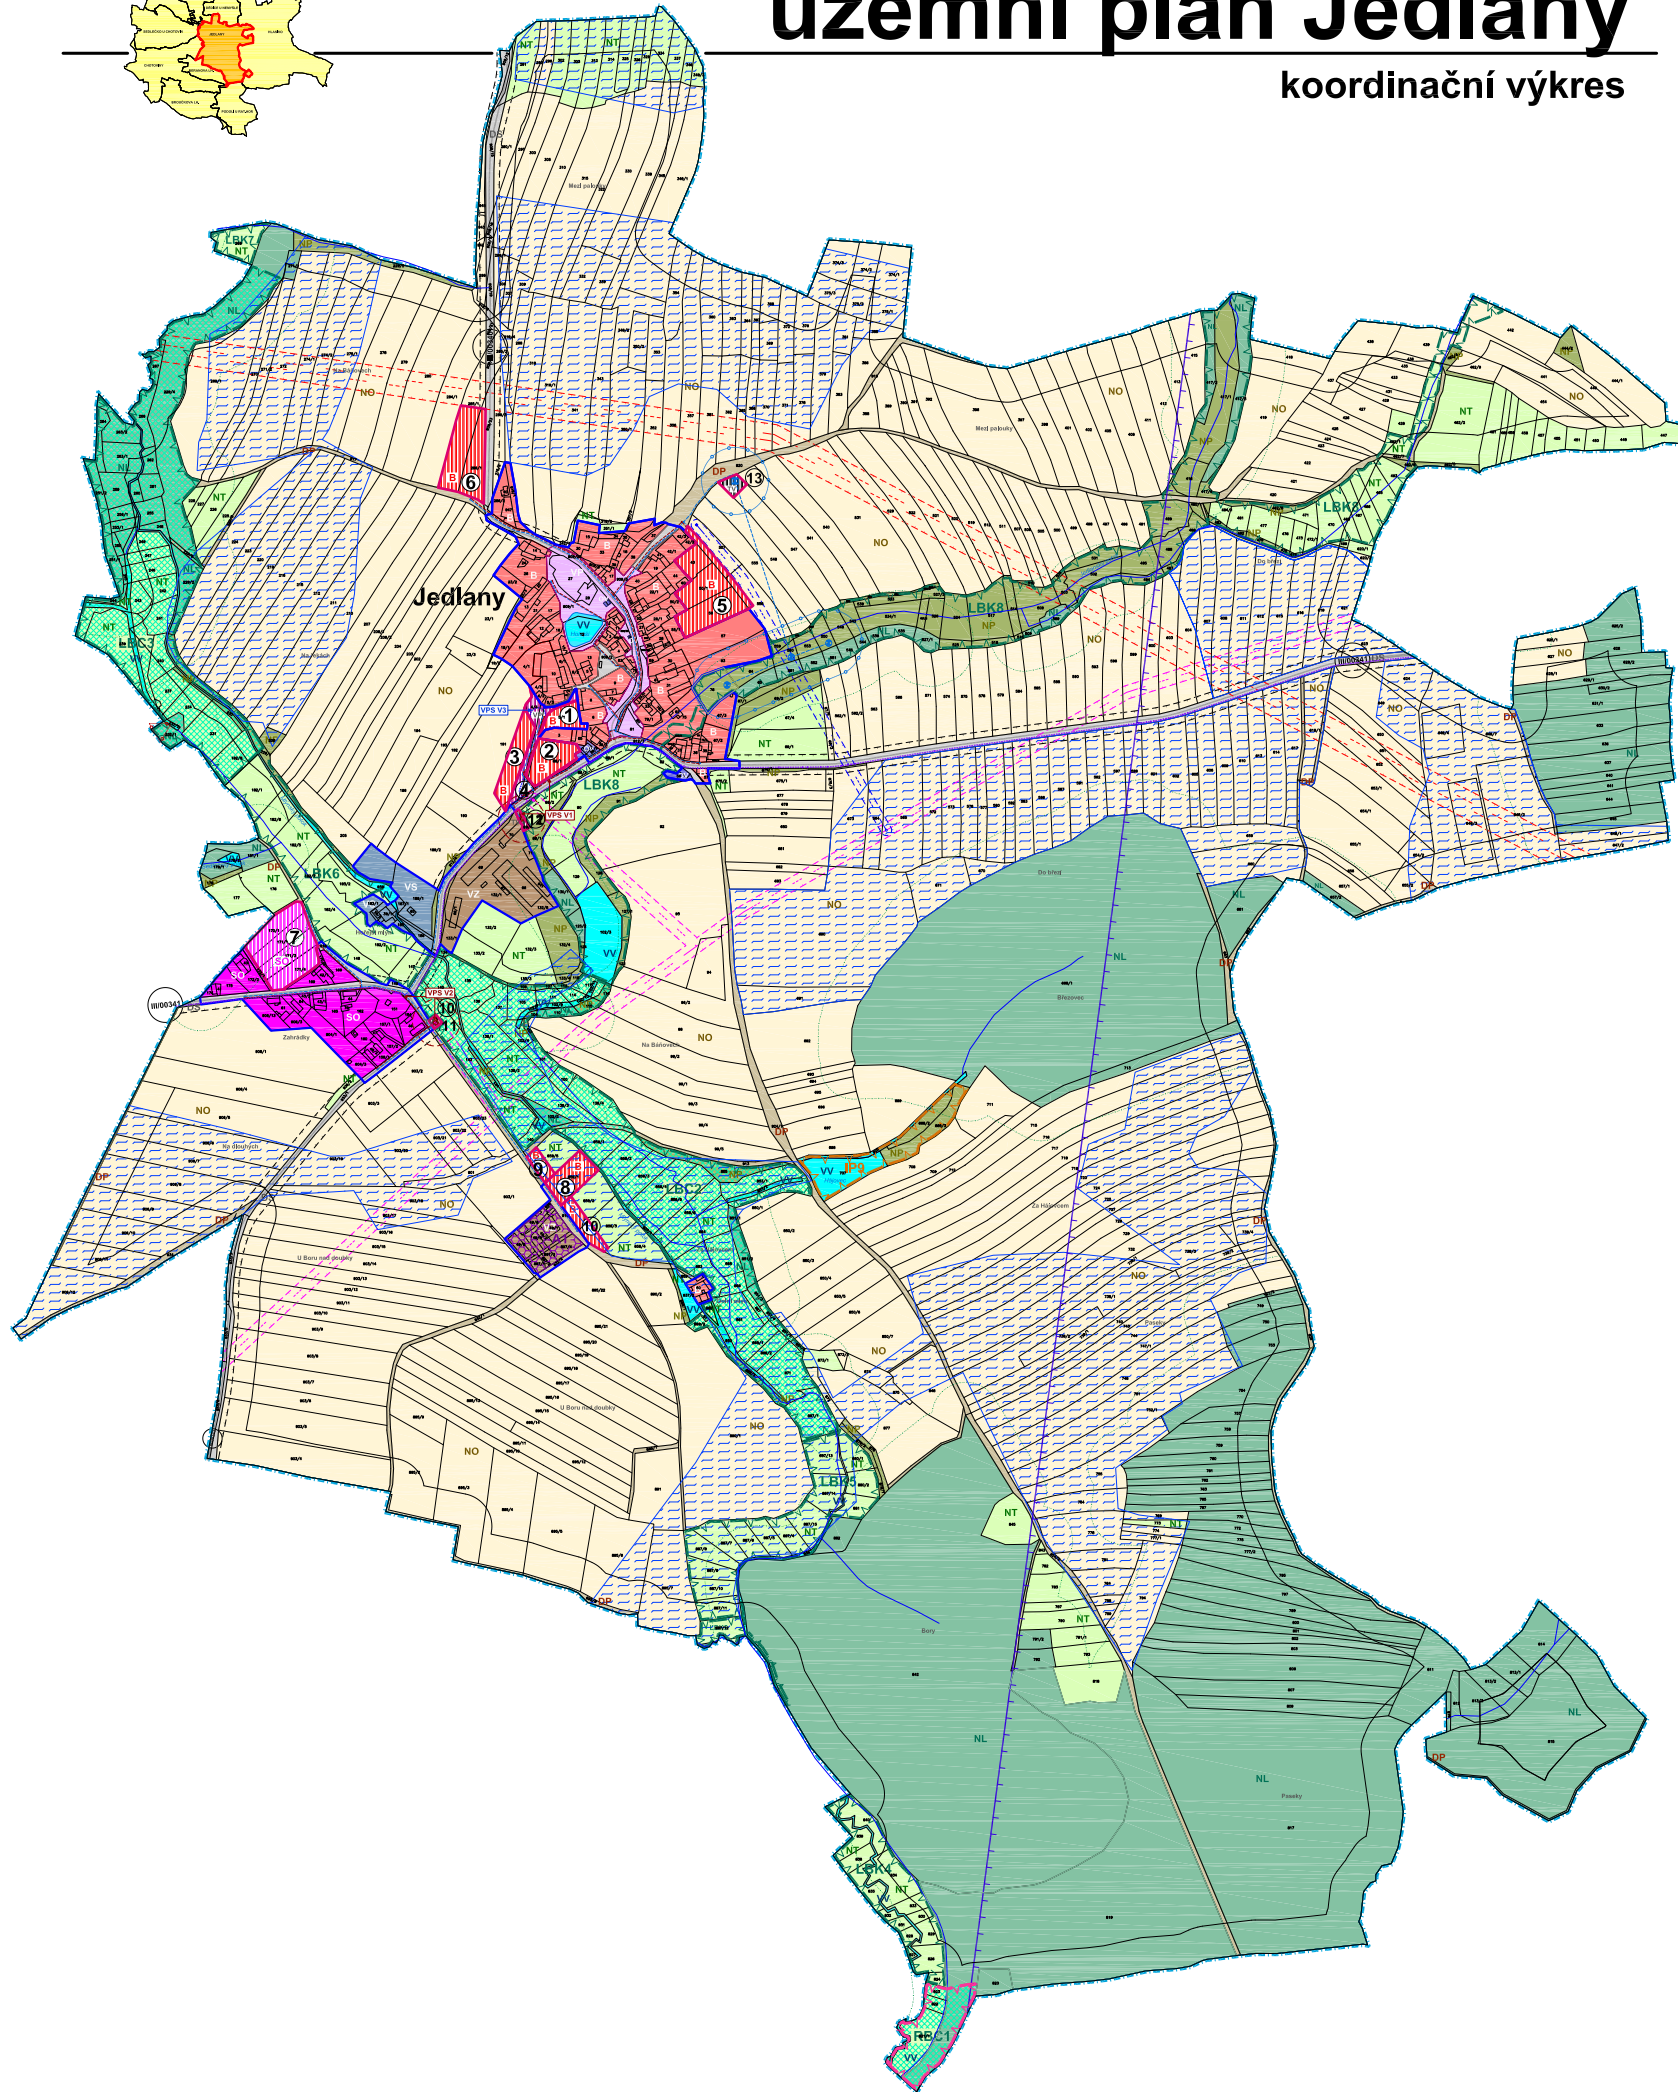

územní plán Jedlany

koordinační výkres



LEGENDA

stav	návrh	
		HRANICE ŘEŠENÉHO ÚZEMÍ
		ZASTAVĚNÉ ÚZEMÍ
		ZASTAVITELNÉ PLOCHY

ENERGETIKA

		TRAFOSTANICE
		VN ELEKTRICKÉ VEDENÍ 22 kV
		VVN ELEKTRICKÉ VEDENÍ
		OCHRANNÉ PÁSMO VN ELEKTRO
		OCHRANNÉ PÁSMO VVN ELEKTRO

DOPRAVA

		SILNICE III. TŘÍDY
		OCHRANNÉ PÁSMO SILNICE III. TŘÍDY
		CYKLOTRASA
		OP LETECKÉHO KORIDORU

VODNÍ HOSPODÁŘSTVÍ

		VODOVOD
		VODOJEM
		TECHNOLOGICKÝ OBJEKT JÍMÁNÍ VODY
		HRANICE NEGATIVNÍCH VLVŮ ČOV
		PROSTOR PŘEDPOKLÁDANÉ OCHRANY VODNÍHO ZDROJE
		REALIZOVANÉ INVESTICE DO ZPF

PŘÍRODNÍ ZDROJE

		REGIONÁLNÍ BIOCENTRUM
		LOKÁLNÍ BIOCENTRUM
		LOKÁLNÍ BIOKORIDOR
		INTERAKČNÍ PRVEK
		VZDÁLENOST 50 M OD OKRAJE LESA
		PODDOLOVANÉ ÚZEMÍ - BODOVÝ VÝSKYT

PLOCHY S ROZDÍLNÝM ZPŮSOBEM VYUŽITÍ

		PLOCHY BYDLENÍ
		PLOCHY OBČANSKÉHO VYBAVENÍ
		PLOCHY VEŘEJNÝCH PROSTRANSTVÍ
		PLOCHY SMÍŠENÉ OBYTNÉ
		PLOCHY DOPRAVNÍ INFRASTRUKTURY - SILNIČNÍ
		PLOCHY DOPRAVNÍ INFRASTRUKTURY - SPECIFICKÉ
		PLOCHY TECHNICKÉ INFRASTRUKTURY
		PLOCHY VÝROBY A SKLADOVÁNÍ - ZEMĚDĚLSKÉ
		PLOCHY SMÍŠENÉ VÝROBNÍ
		PLOCHY VODNÍ A VODOHOSPODÁŘSKÉ
		PLOCHY ZEMĚDĚLSKÉ - ORNÁ PŮDA
		PLOCHY ZEMĚDĚLSKÉ - TRVALÝ TRAVNÍ POROST, ZAHRADY
		PLOCHY LESNÍ
		PLOCHY SMÍŠENÉ NEZASTAVĚNÉHO ÚZEMÍ

VEŘEJNÉ PROSPĚŠNÉ STAVBY, ASANACE

		SPLAŠKOVÁ KANALIZACE + ČOV - ČÁST JEDLANY
		SPLAŠKOVÁ KANALIZACE + ČOV - ČÁST KLOKÁNOV
		MÍSTNÍ KOMUNIKACE PLOCHY 1,2,3
		PLOCHY ASANACE

SCHEMA	ORIENTACE	ČÍSLO PÁSE
PÁSEK		

BIO. ARCH. LADISLAV KOUBEK
ARCHITECTONICKÝ ATELIER
PRAHA 4, BLAŽENOVÁ 1224

NÁZEV ZAKÁZKY: ÚZEMNÍ PLÁN JEDLANY
MÍSTO ZAKÁZKY: OBEC JEDLANY, JIHOČESKÝ KRAJ
POŘIZOVATEL: MĚSTSKÝ ÚŘAD TÁBOR

ZAK.Č.: 312/009
STUPNĚ: NÁVRH ÚZEMNÍHO PLÁNU
DATUM: PROSINEC 2012
VERZE: 1.008

NÁZEV VÝKRESU: ČÍSLO VÝKRESU: 2a
KOORDINAČNÍ VÝKRES