


územní plán Jedlany

základní členění území

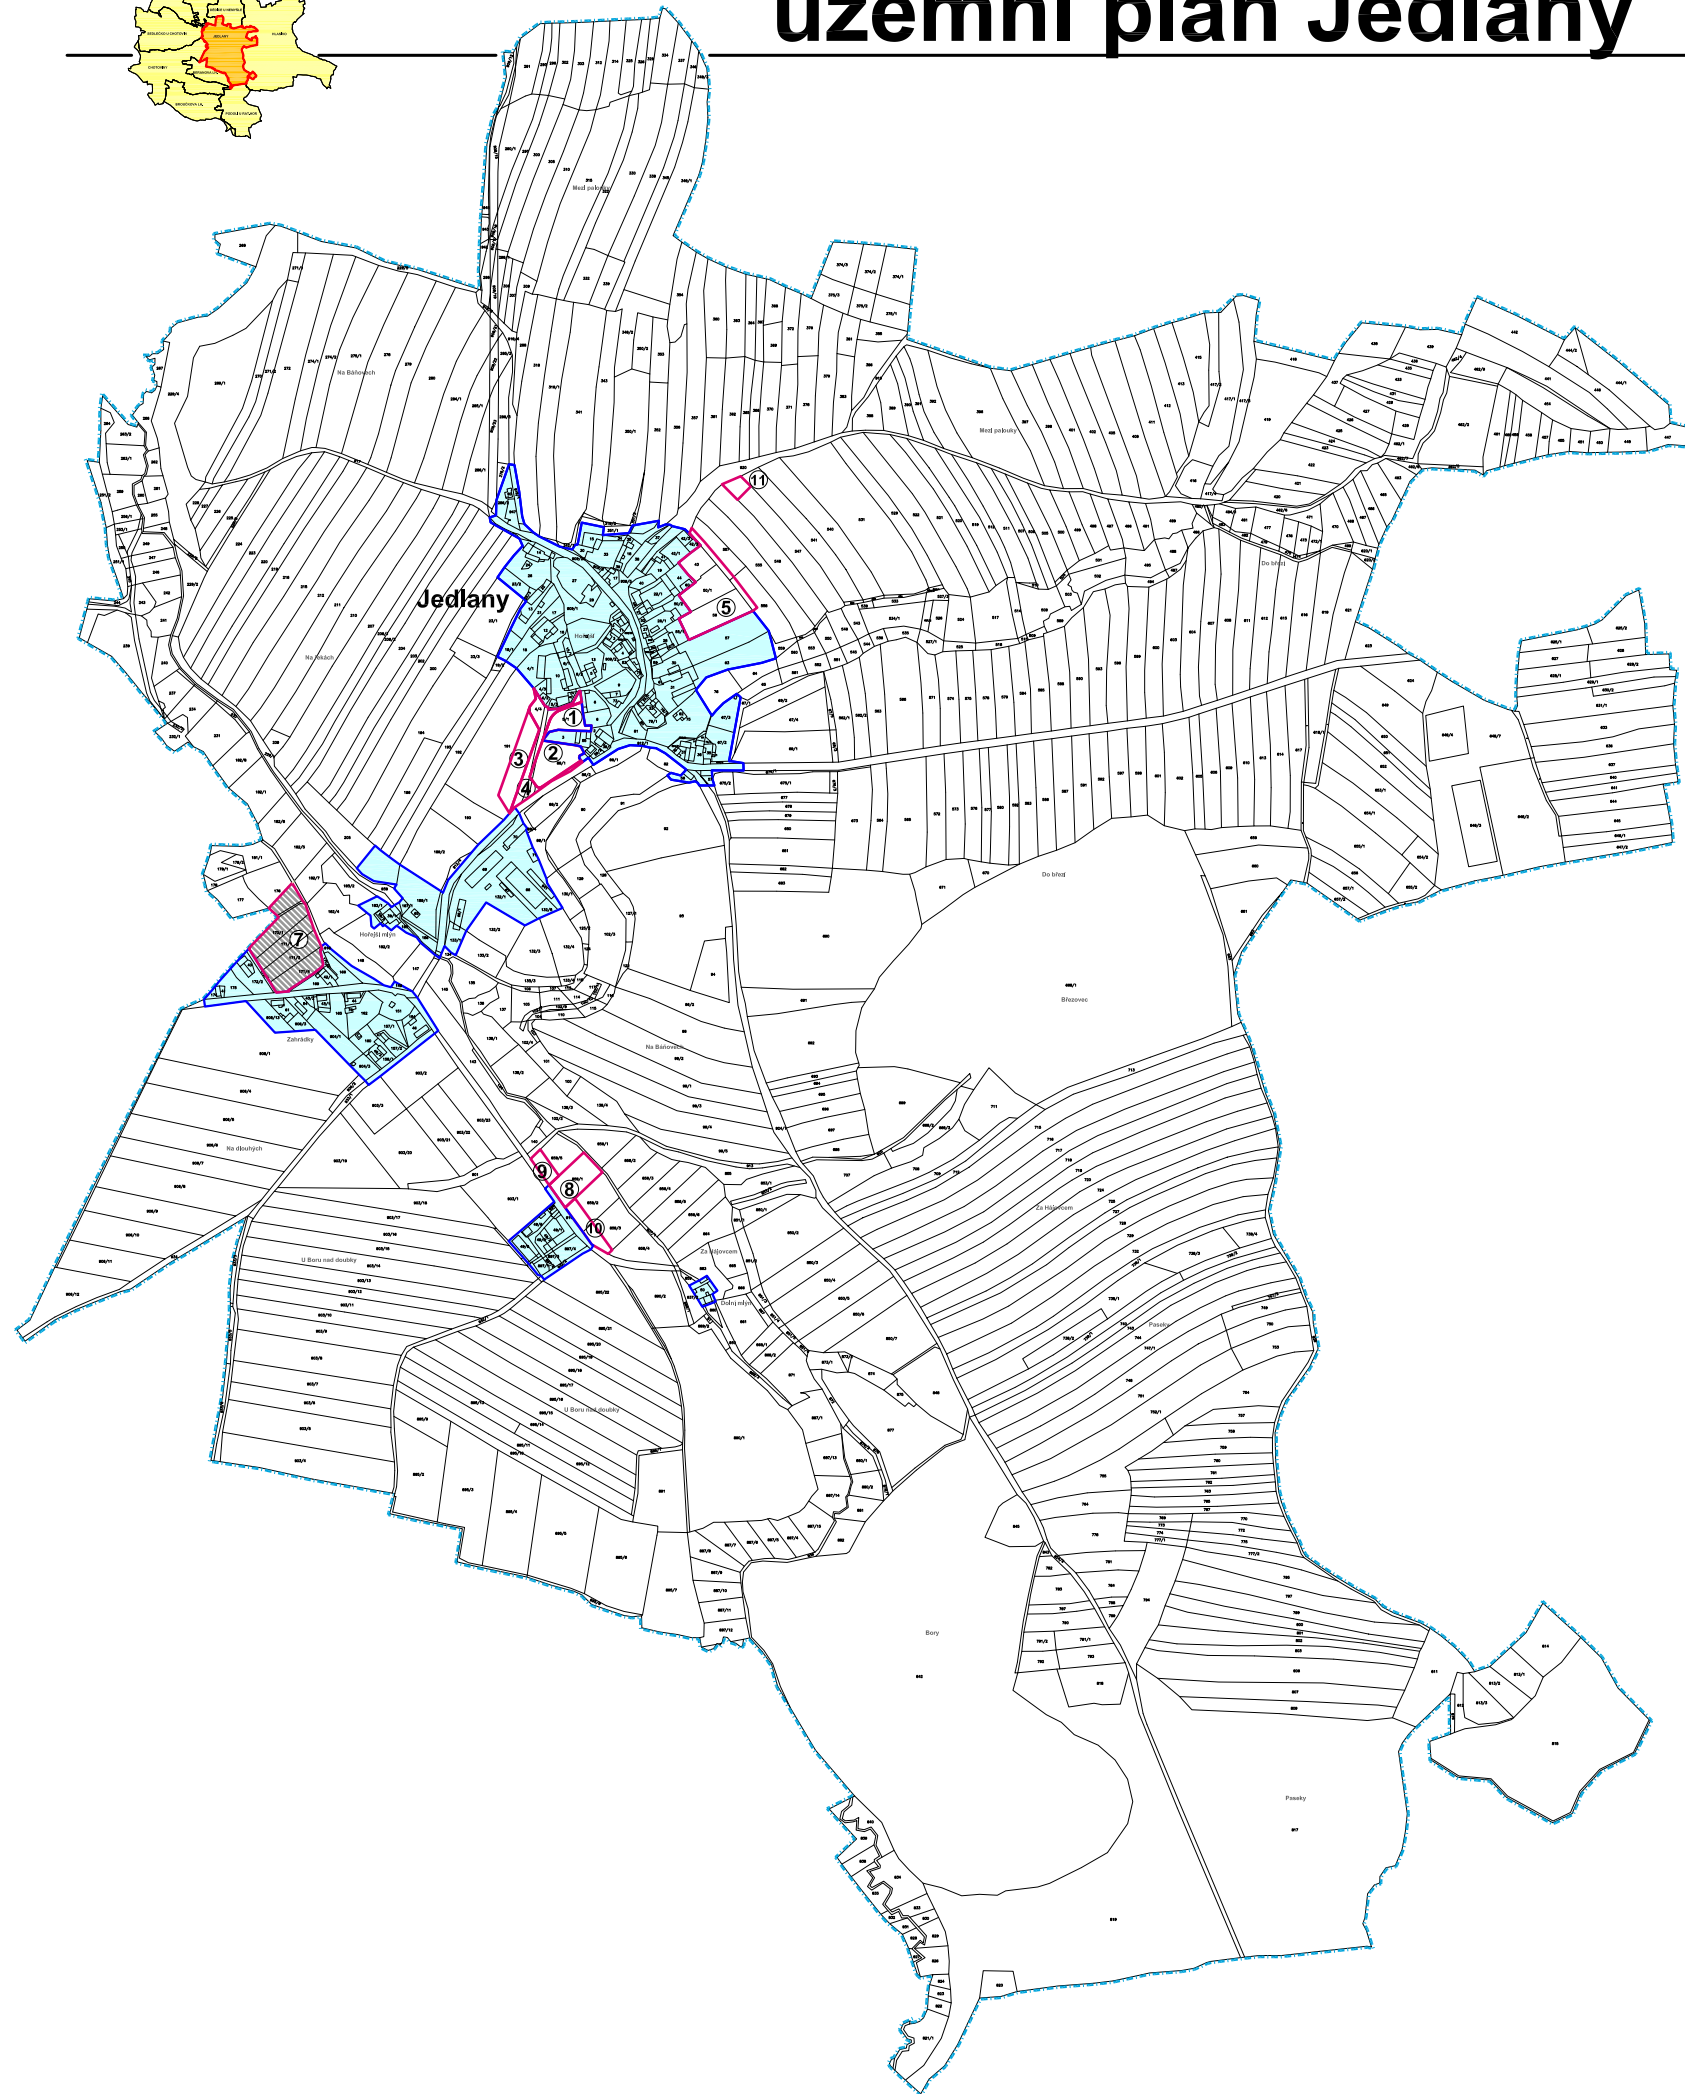

LEGENDA

STAV	NÁVRH	
		HRANICE REŠENÉHO ÚZEMÍ
		ZASTAVĚNÉ ÚZEMÍ
		ZASTAVITELNÉ PLOCHY
		PLOCHY S POŽADAVKEM NA ZPRACOVÁNÍ ÚZEMNÍ STUDIE

upravená dokumentace po veřejném jednání

ORIENTACE

ING. ARCH. LADISLAV ZEMEK
ARCHITECTONICKÝ ATELIER
FRANŠA 4, HLAVNOVÁ 324

NÁZEV ZAKÁZKY: ÚZEMNÍ PLÁN JEDLANY
MÍSTO ZAKÁZKY: OBEC JEDLANY, JIHOČESKÝ KRAJ
PORUČOVATEL: MĚSTSKÝ ÚŘAD TÁBOR

ZAK.Č.: 222/2009
STUPEŇ: NÁVRH ÚZEMNÍHO PLÁNU
DATUM: PROSINEC 2017
MĚRITKO: 1 : 5000